



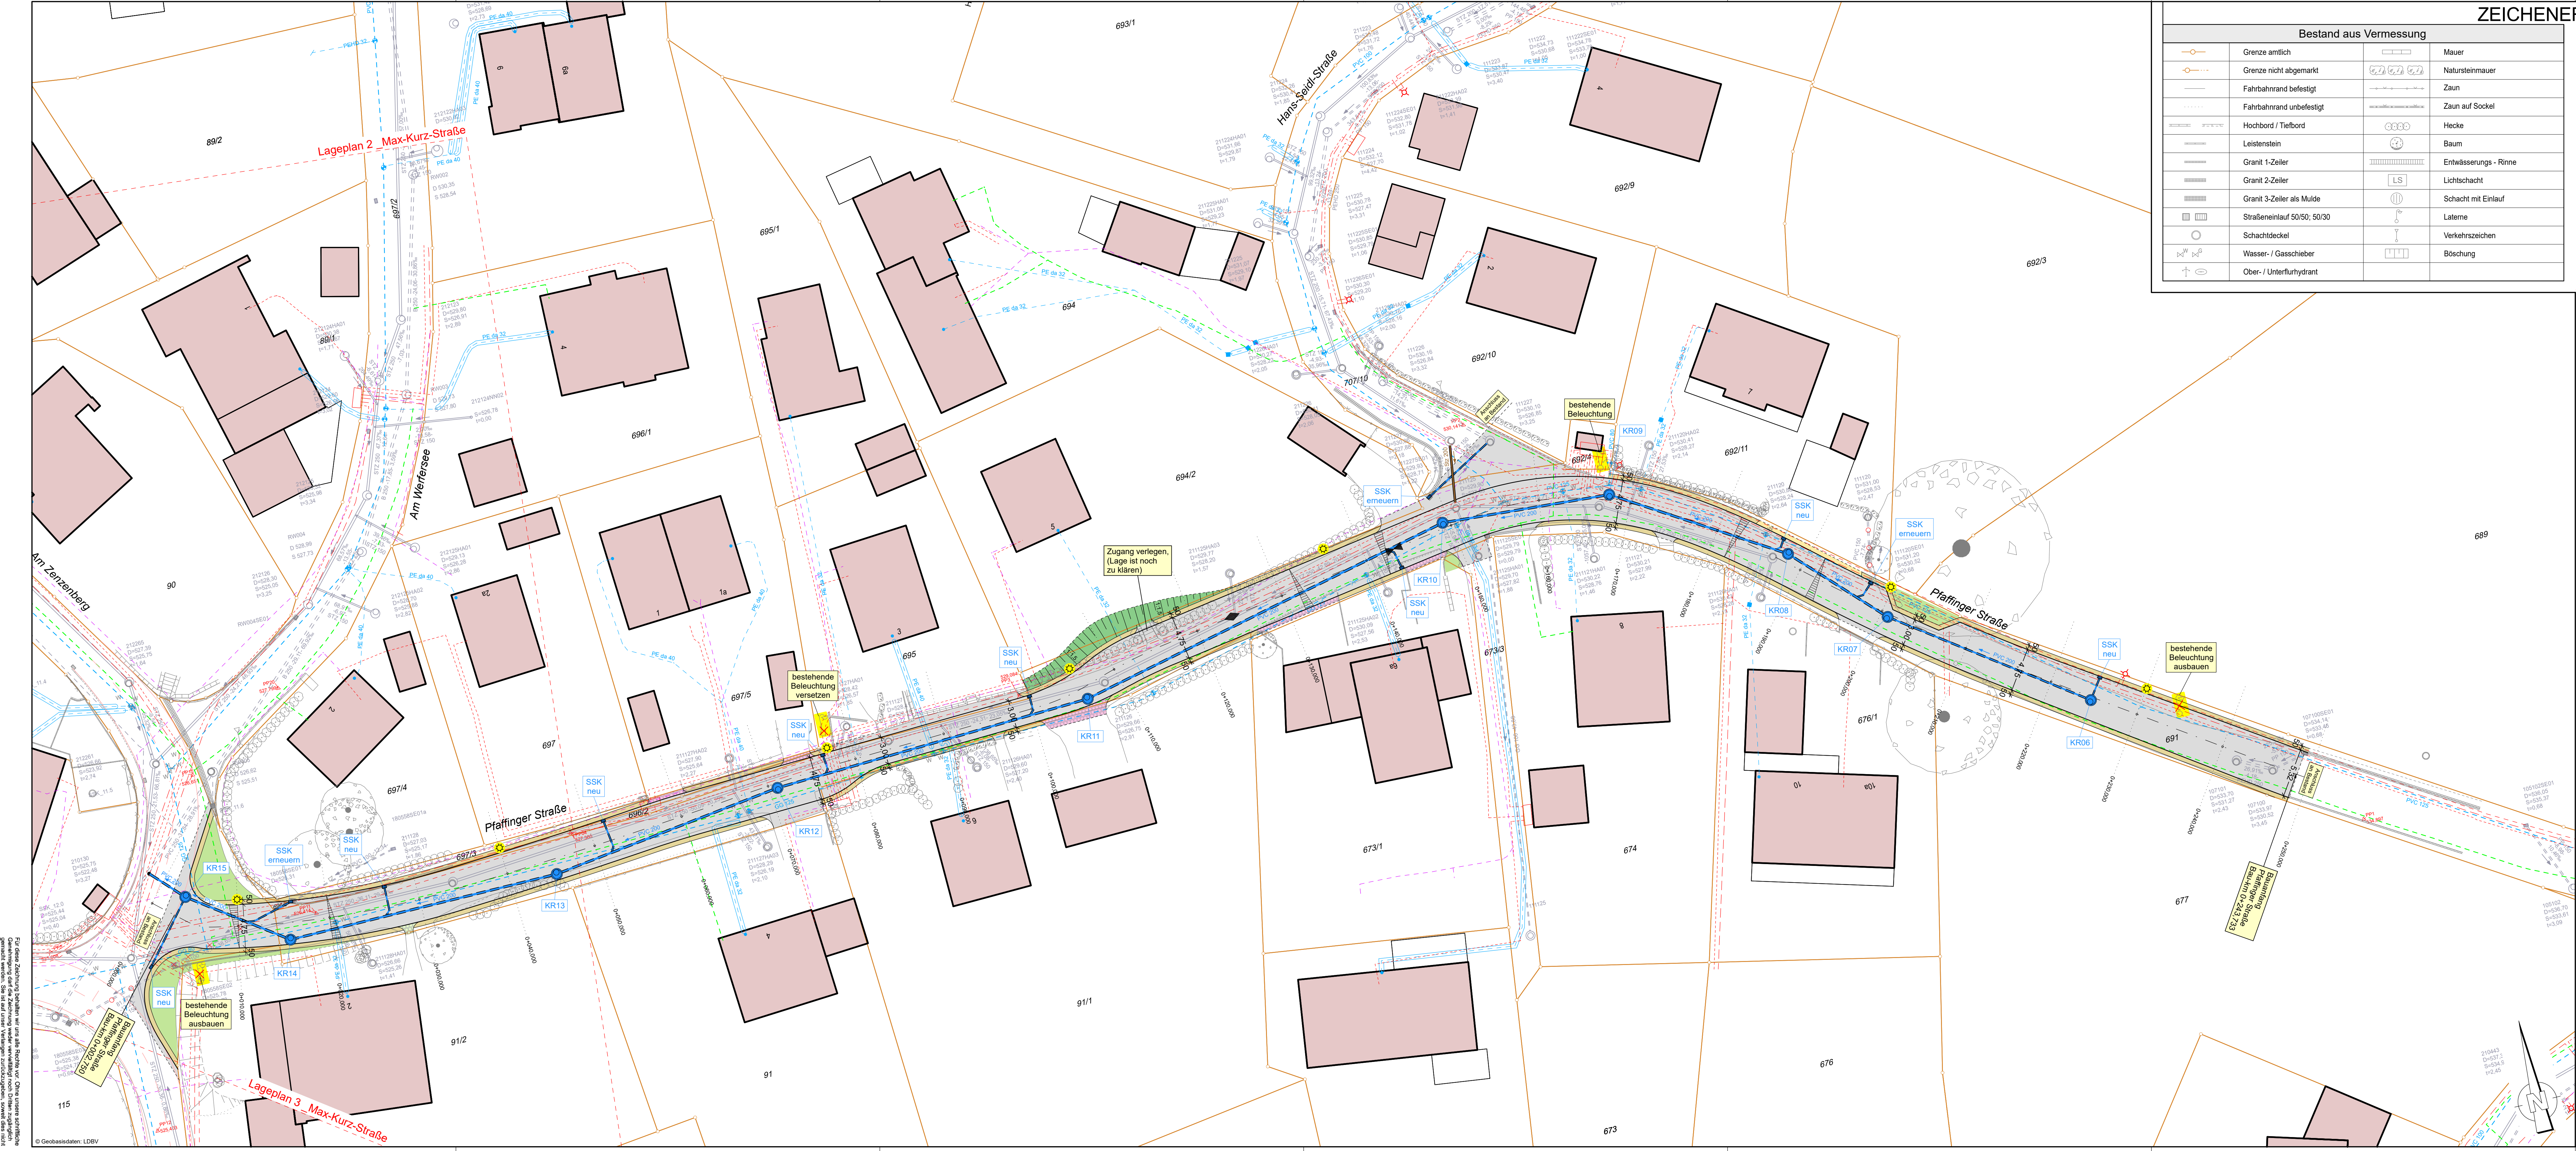

ZEICHENERKLÄRUNG			
Bestand aus Vermessung		Bestand Sparten	
	Grenze amtlich		Niederdruckgasleitung
	Grenze nicht abgemarkt		Strom Mittelspannung
	Fahrbahnrand befestigt		Strom Niederspannung
	Fahrbahnrand unbefestigt		Strom Straßenbeleuchtung
	Hochbord / Tiefbord		Telekom und Kabel Deutschland
	Leistenstein		Wasserleitung
	Granit 1-Zeiler		
	Granit 2-Zeiler		
	Granit 3-Zeiler als Mulde		
	Straßeneinlauf 50/50, 50/30		
	Schachdeckel		
	Wasser- / Gasschieber		
	Ober- / Unterflurhydrant		

Planung Straßenbau			
	Fahrbahnrand		Asphalt
	Hochpunkt		Kiesfläche
	Tiefpunkt		Bankett
	Querneigung		Pflasterfläche
	Sinkkasten		Rasenfugenpflaster
	Straßenbeleuchtung neu		Grünfläche
	Straßenbeleuchtung Bestand		Damm
Planung Kanal			
	Regenwasserschacht		Regenwasserhaltung
	best. Kanal verdammen		Schmutzwasserhaltung

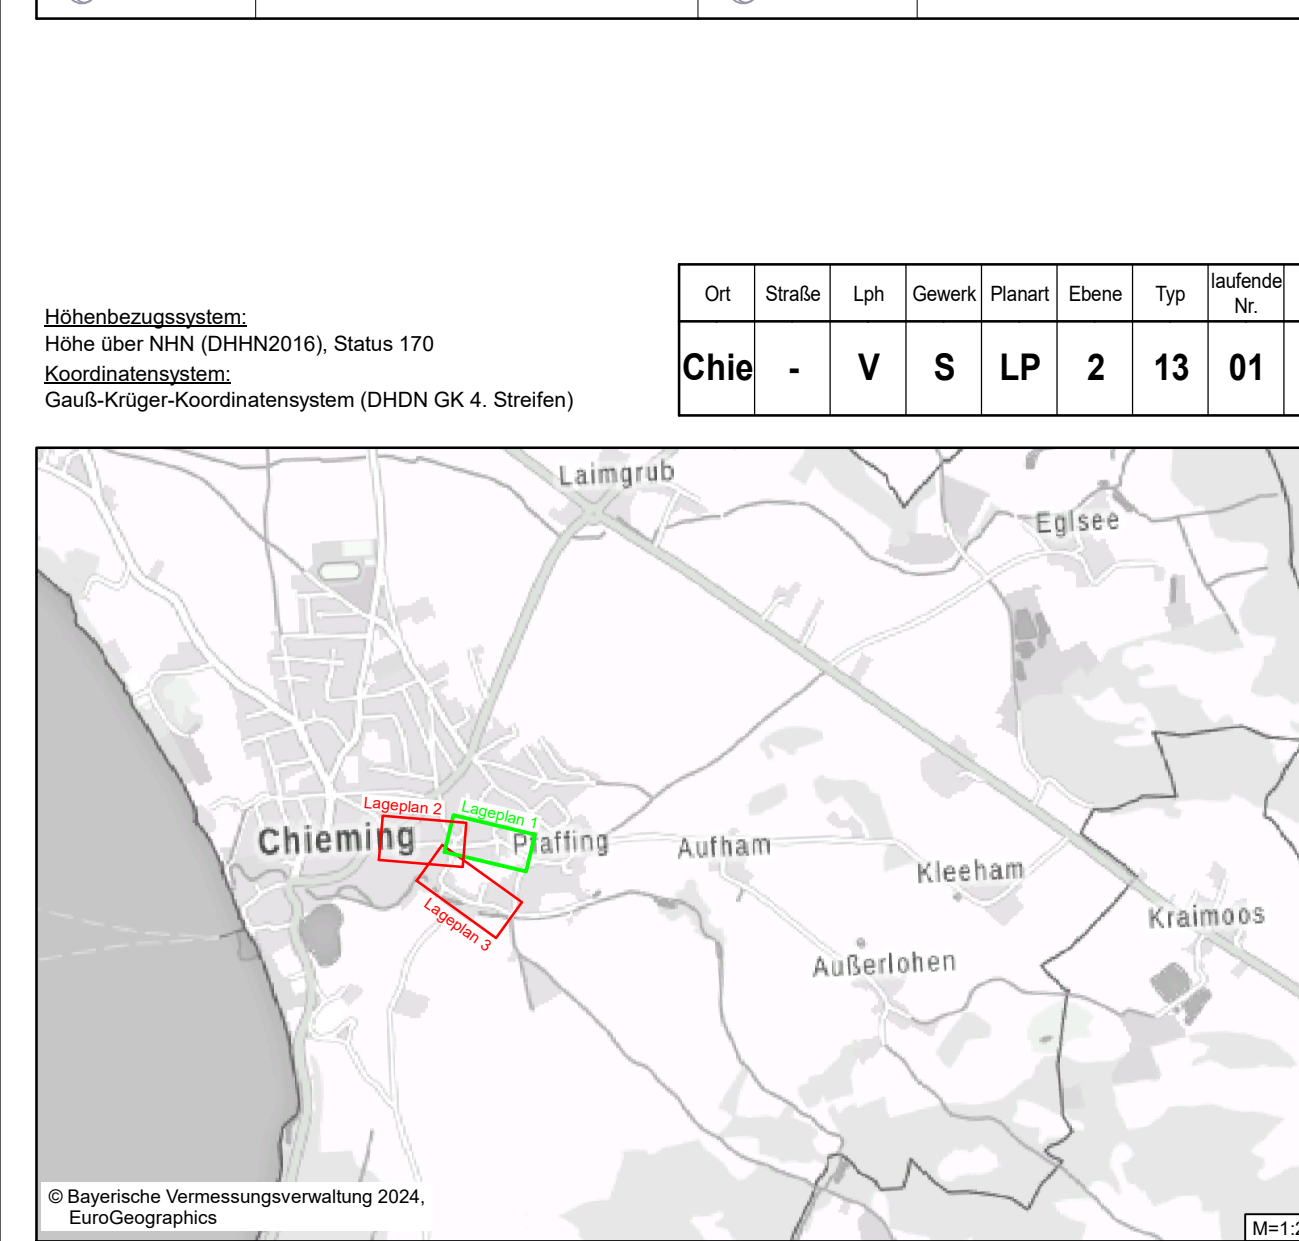

Höhenbezugssystem: Höhe über NN (CHN(2016), Status 170)		Ort		Strasse	Lph	Gewerk	Planart	Ebene	Typ	laufende Nr.	Index
Koordinatensystem: Gauß-Krüger-Koordinatensystem (DHDN GK 4, Streifen)		Chie		-	V	S	LP	2	13	01	A
Gemeinde Chieming Hauptstraße 20 83339 Chieming											
Bauherr:				Ausbau Pfaffinger Straße in Chieming				Projektnummer: 23044			
Plandarstellung:				Lageplan 1 Pfaffinger Straße				Anlage / Plan Nr.: 2.12 / 1			
Entwurfsverfasser:				ing				Maßstab: 1:250			
Vorhabensträger: Chieming											
Unterschrift:											
Datum: 23044 / VS213, 01A, PLT											