


M = 1:250/25
548,000 m ü. NN


Station	Bestand	Gradiente
-14,706	549,917	
-10,000	550,011	
0,000	550,163	-1,000 550,191 0,000 550,210 1,600 550,223 2,450 550,221
10,000	549,955	10,000 550,000
12,651	549,913	12,651 549,913
15,400	549,815	15,400 549,815
18,149	549,701	18,149 549,701
20,000	549,466	20,000 549,620
30,000	549,068	30,000 549,180 31,000 549,136 31,222 549,131
35,100	549,101	35,100 549,101
34,978	549,084	34,978 549,084
40,000	548,967	40,000 549,059
50,000	549,006	50,000 549,010 50,259 549,008

Station	rechter Rand	linker Rand
0-017,000	5,6 cm b=2,25 m q=2,50 %	q=2,50 % b=2,25 m -5,6 cm
0+010,000	5,6 cm b=2,25 m q=2,50 %	q=2,50 % b=2,25 m -5,6 cm
0+030,799	5,6 cm b=2,25 m q=2,50 %	q=2,50 % b=2,25 m -5,6 cm
0+030,950	5,6 cm b=2,25 m q=2,50 %	q=2,50 % b=2,25 m -5,6 cm
0+031,000	5,3 cm b=2,13 m q=2,50 %	q=2,50 % b=2,26 m -5,7 cm
0+032,602	5,4 cm b=2,10 m q=2,56 %	q=2,50 % b=2,19 m -5,5 cm
0+035,000	5,8 cm b=1,44 m q=4,04 %	q=4,04 % b=1,23 m -5,0 cm
0+035,374	4,6 cm b=1,13 m q=4,04 %	q=4,04 % b=1,15 m -4,7 cm
0+045,400	4,6 cm b=1,13 m q=4,04 %	q=4,04 % b=1,15 m -4,7 cm
0+050,110	4,6 cm b=1,13 m q=4,04 %	q=4,04 % b=1,15 m -4,7 cm
0+050,259	4,6 cm b=1,13 m q=4,04 %	q=4,04 % b=1,15 m -4,7 cm

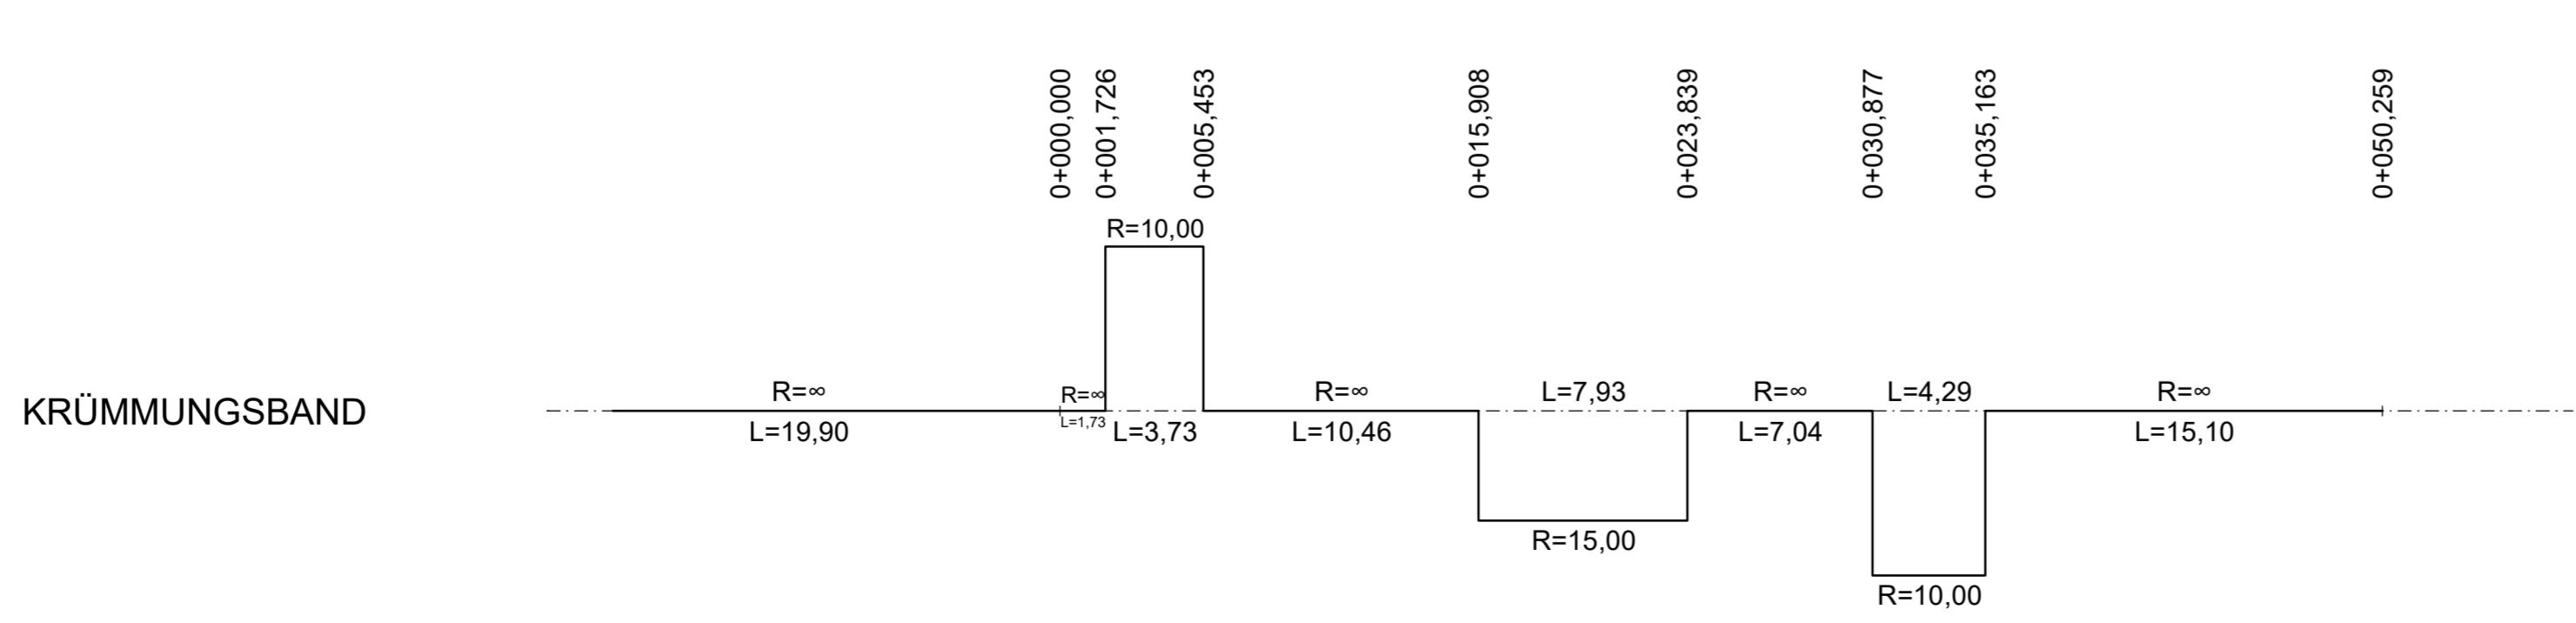

ERDAUFTRAG
ERDABTRAG

Ort	Straße	Lph	Gewerk	Planart	Ebene	Typ	laufende Nr.	Index
Chie	-	B	S	HP	3	10	10	-

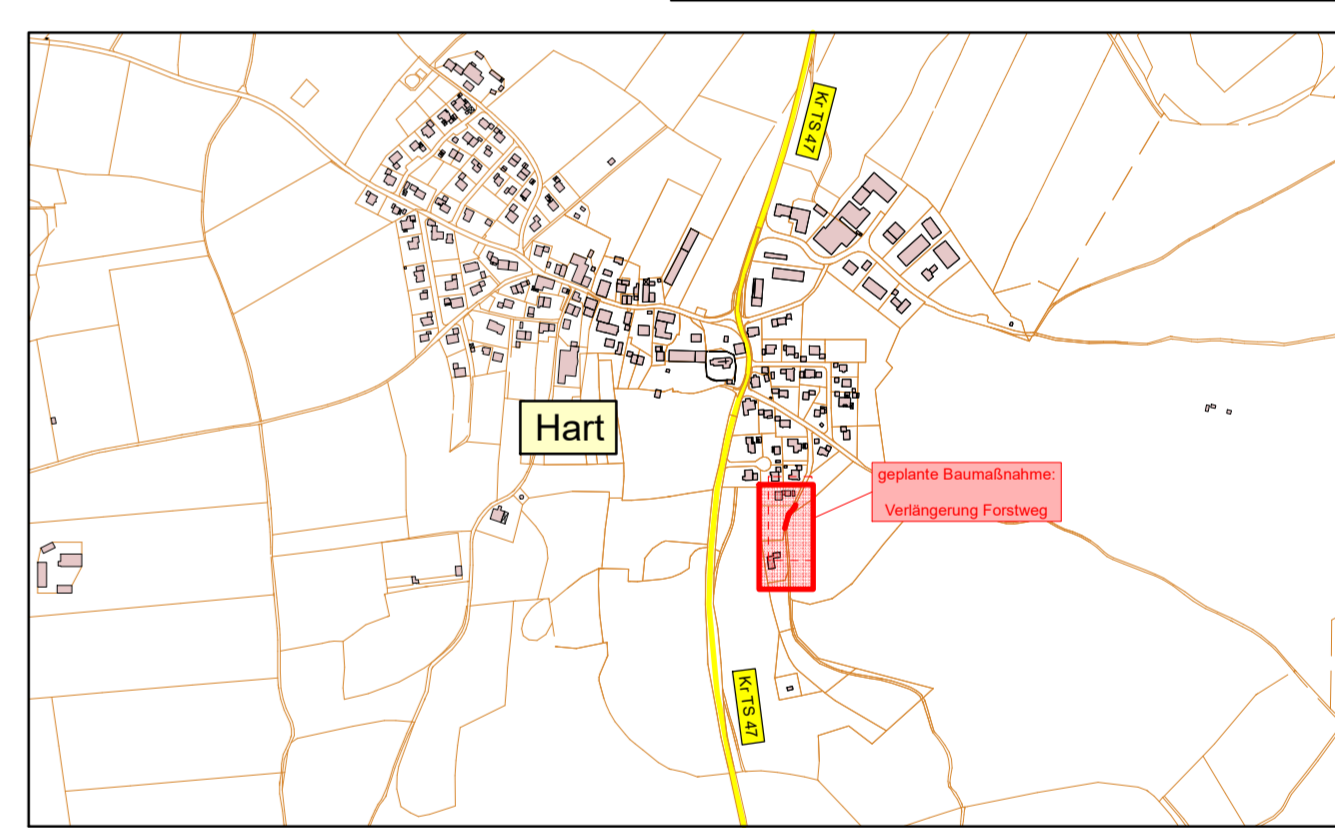

Index	Art der Änderung:	gezeichnet:	geprüft:
-	Plan erstellt	17.11.2023, CR	17.11.2023, NA

05 Ausführungsplanung	
Vorhabensträger:	Chieming,
Gemeinde Chieming Hauptstraße 20 83339 Chieming	Unterschrift:
Bauvorhaben: Verlängerung Forstweg in Hart / Chieming	Projektnummer: 21050
Planarstellung: Höhenplan	Anlage / Plan Nr.: 5.9 / 3
	Maßstab: 1:250/25

Entwurfsverfasser: **ing** TRAUENREUT GMBH
Georg-Simon-Ohm-Str. 10
 D-83311 Traunreut
 83311 Traunreut
 Tel.: +49 (0) 8660 78 69 - 0
 Fax: +49 (0) 8660 78 69 - 50
 info@ing-traunreut.de
 www.ing-traunreut.de

Datei: 12001S04 / BS310_10.PLT

Für diese Zeichnung behalten wir uns alle Rechte vor. Ohne unsere schriftliche Genehmigung darf die Zeichnung weder vervielfältigt noch Dritten zugänglich gemacht werden. Sie ist auf unser Verlangen zurückzugeben, soweit dies nicht anders vereinbart ist. Zweifelsfällen vorbehalten zu Schadensersatz.
 (Uff. Uff. Sess. v. 1971 V0853)