
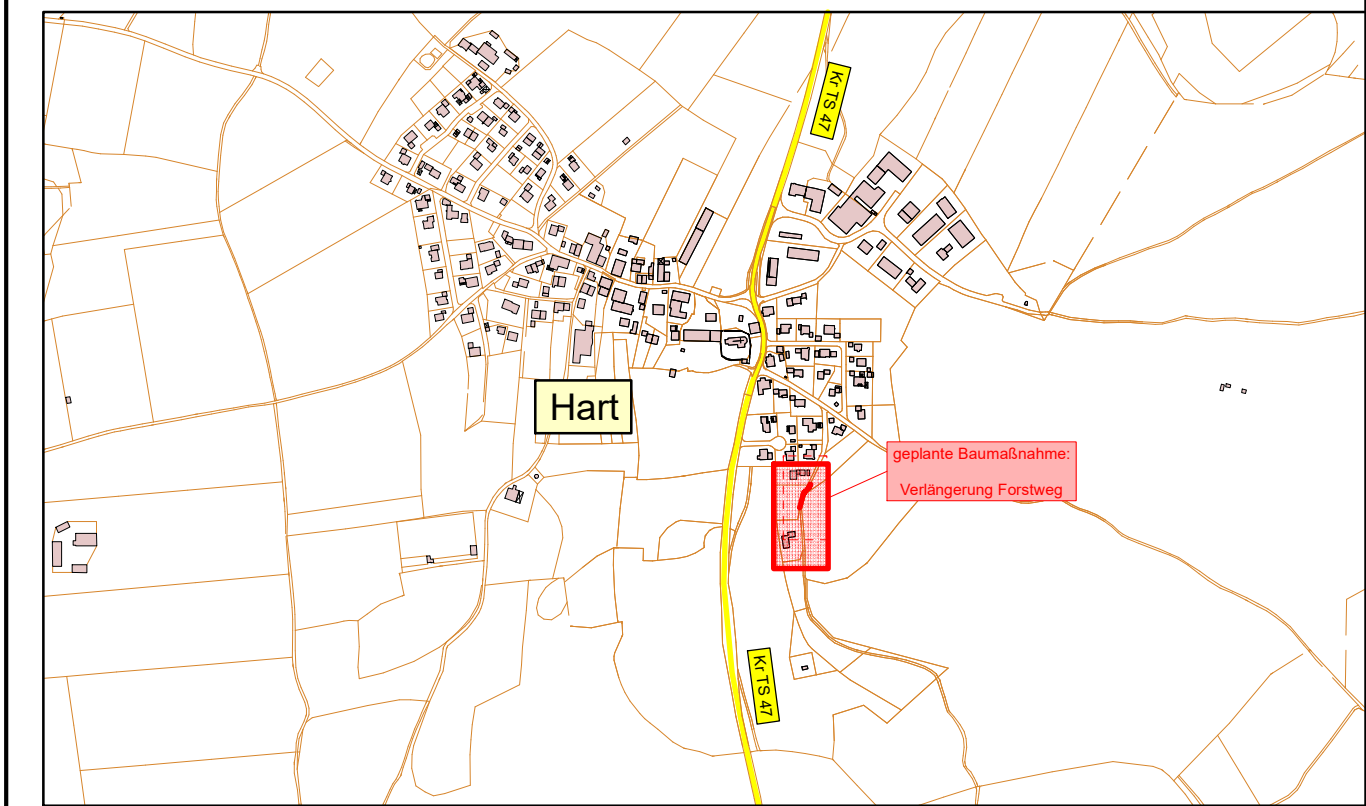


Ort	Straße	Lph	Gewerk	Planart	Ebene	Typ	laufende Nr.	Index
Chie	-	B	S	RQ	4	10	10	-

Regelquerschnitt

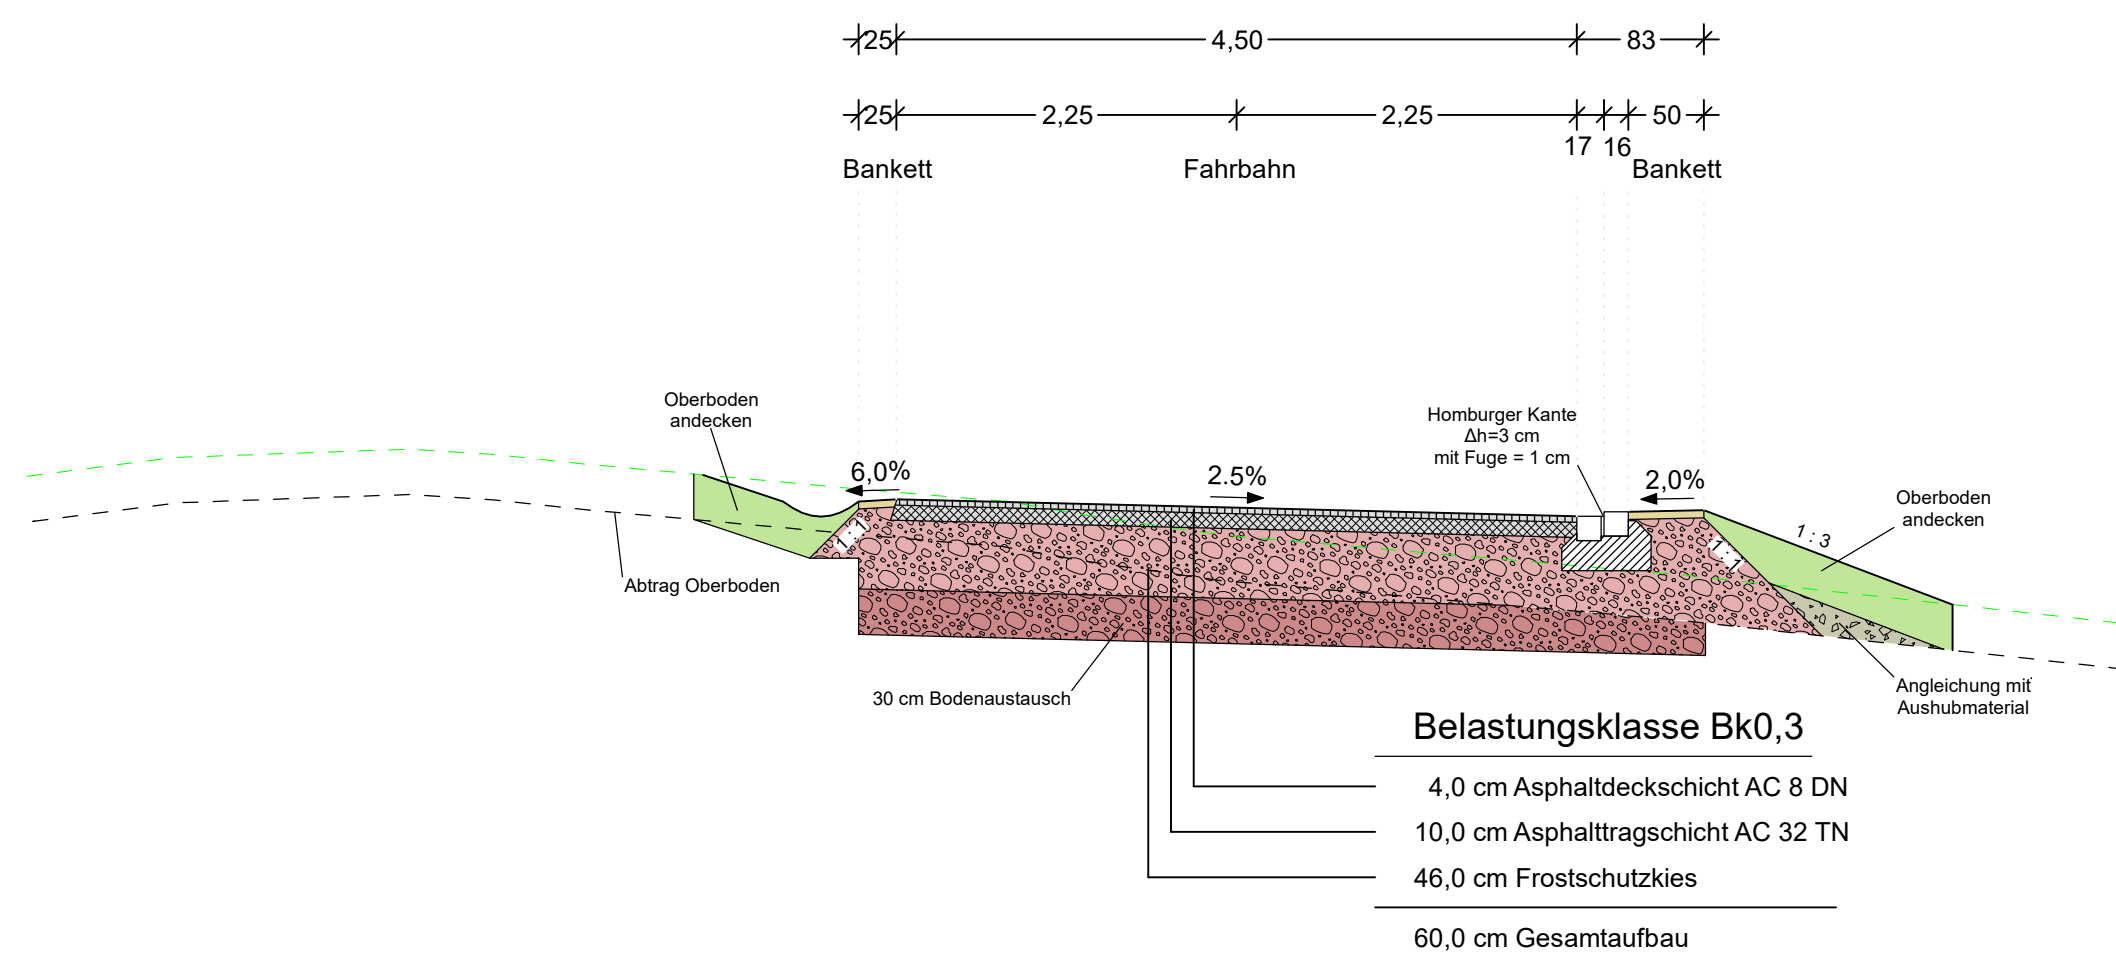

-	Plan erstellt	17.11.2023, CR	17.11.2023, NA
Index	Art der Änderung:	gezeichnet:	geprüft:

05 Ausführungsplanung

Vorhabensträger: Chieming,

Gemeinde Chieming
Hauptstraße 20
83339 Chieming

.....
Unterschrift

Bauvorhaben: Verlängerung Forstweg in Hart / Chieming	Projektnummer: 21050
	Anlage / Plan Nr.: 5.9 / 4
Plandarstellung: Regelquerschnitt	Maßstab: 1:50

Entwurfsverfasser: **ing** TRAUNREUT GMBH

Georg-Simon-Ottm-Str. 10
D-83301 Traunreut
DEUTSCHLAND
Tel.: +49 (0) 8669 78 69 - 0
Fax: +49 (0) 8669 78 69 - 50
info@ing-ingenieure.de
www.ing-ingenieure.de

Für diese Zeichnung behalten wir uns alle Rechte vor. Ohne unsere schriftliche Genehmigung darf die Zeichnung weder vervielfältigt noch Dritten zugänglich gemacht werden. Sie ist auf unser Verlangen zurückzugeben, soweit dies nicht anders vereinbart ist. Zuwiderhandlungen verpflichten zu Schadensersatz. (Lit. Uth. Ges. v. 1901 VO8/8:3)