






Am Steinanger 19
83371 Stein an der Traun
www.tecostra.de

Legende

-  Vorläufiges Erschließungsgebiet (EG)
-  Eigenausbau 1./2. Verfahren (>=30 Mbit/s)
- Bandbreiten im Down-/Upload**
-  15 Mbit/s / 1 Mbit/s und weniger
-  16 Mbit/s / 1 Mbit/s
-  30 Mbit/s / 2 Mbit/s und mehr *
* kein weißer NGA-Fleck

Geobasisdaten © 2017 Bayerische Vermessungsverwaltung

Maßstab 1 : 29.536

Blatt 1




Datei CHI_M4_Plan.pdf
Version 2.0
Datum 18.03.2018
Ersteller Peter Heider, Dipl. Ing.




**Breitbandversorgung
Gemeinde Chieming**

IST-Versorgung - Übersicht
Stand: Nach Markterkundung - 2. Verfahren

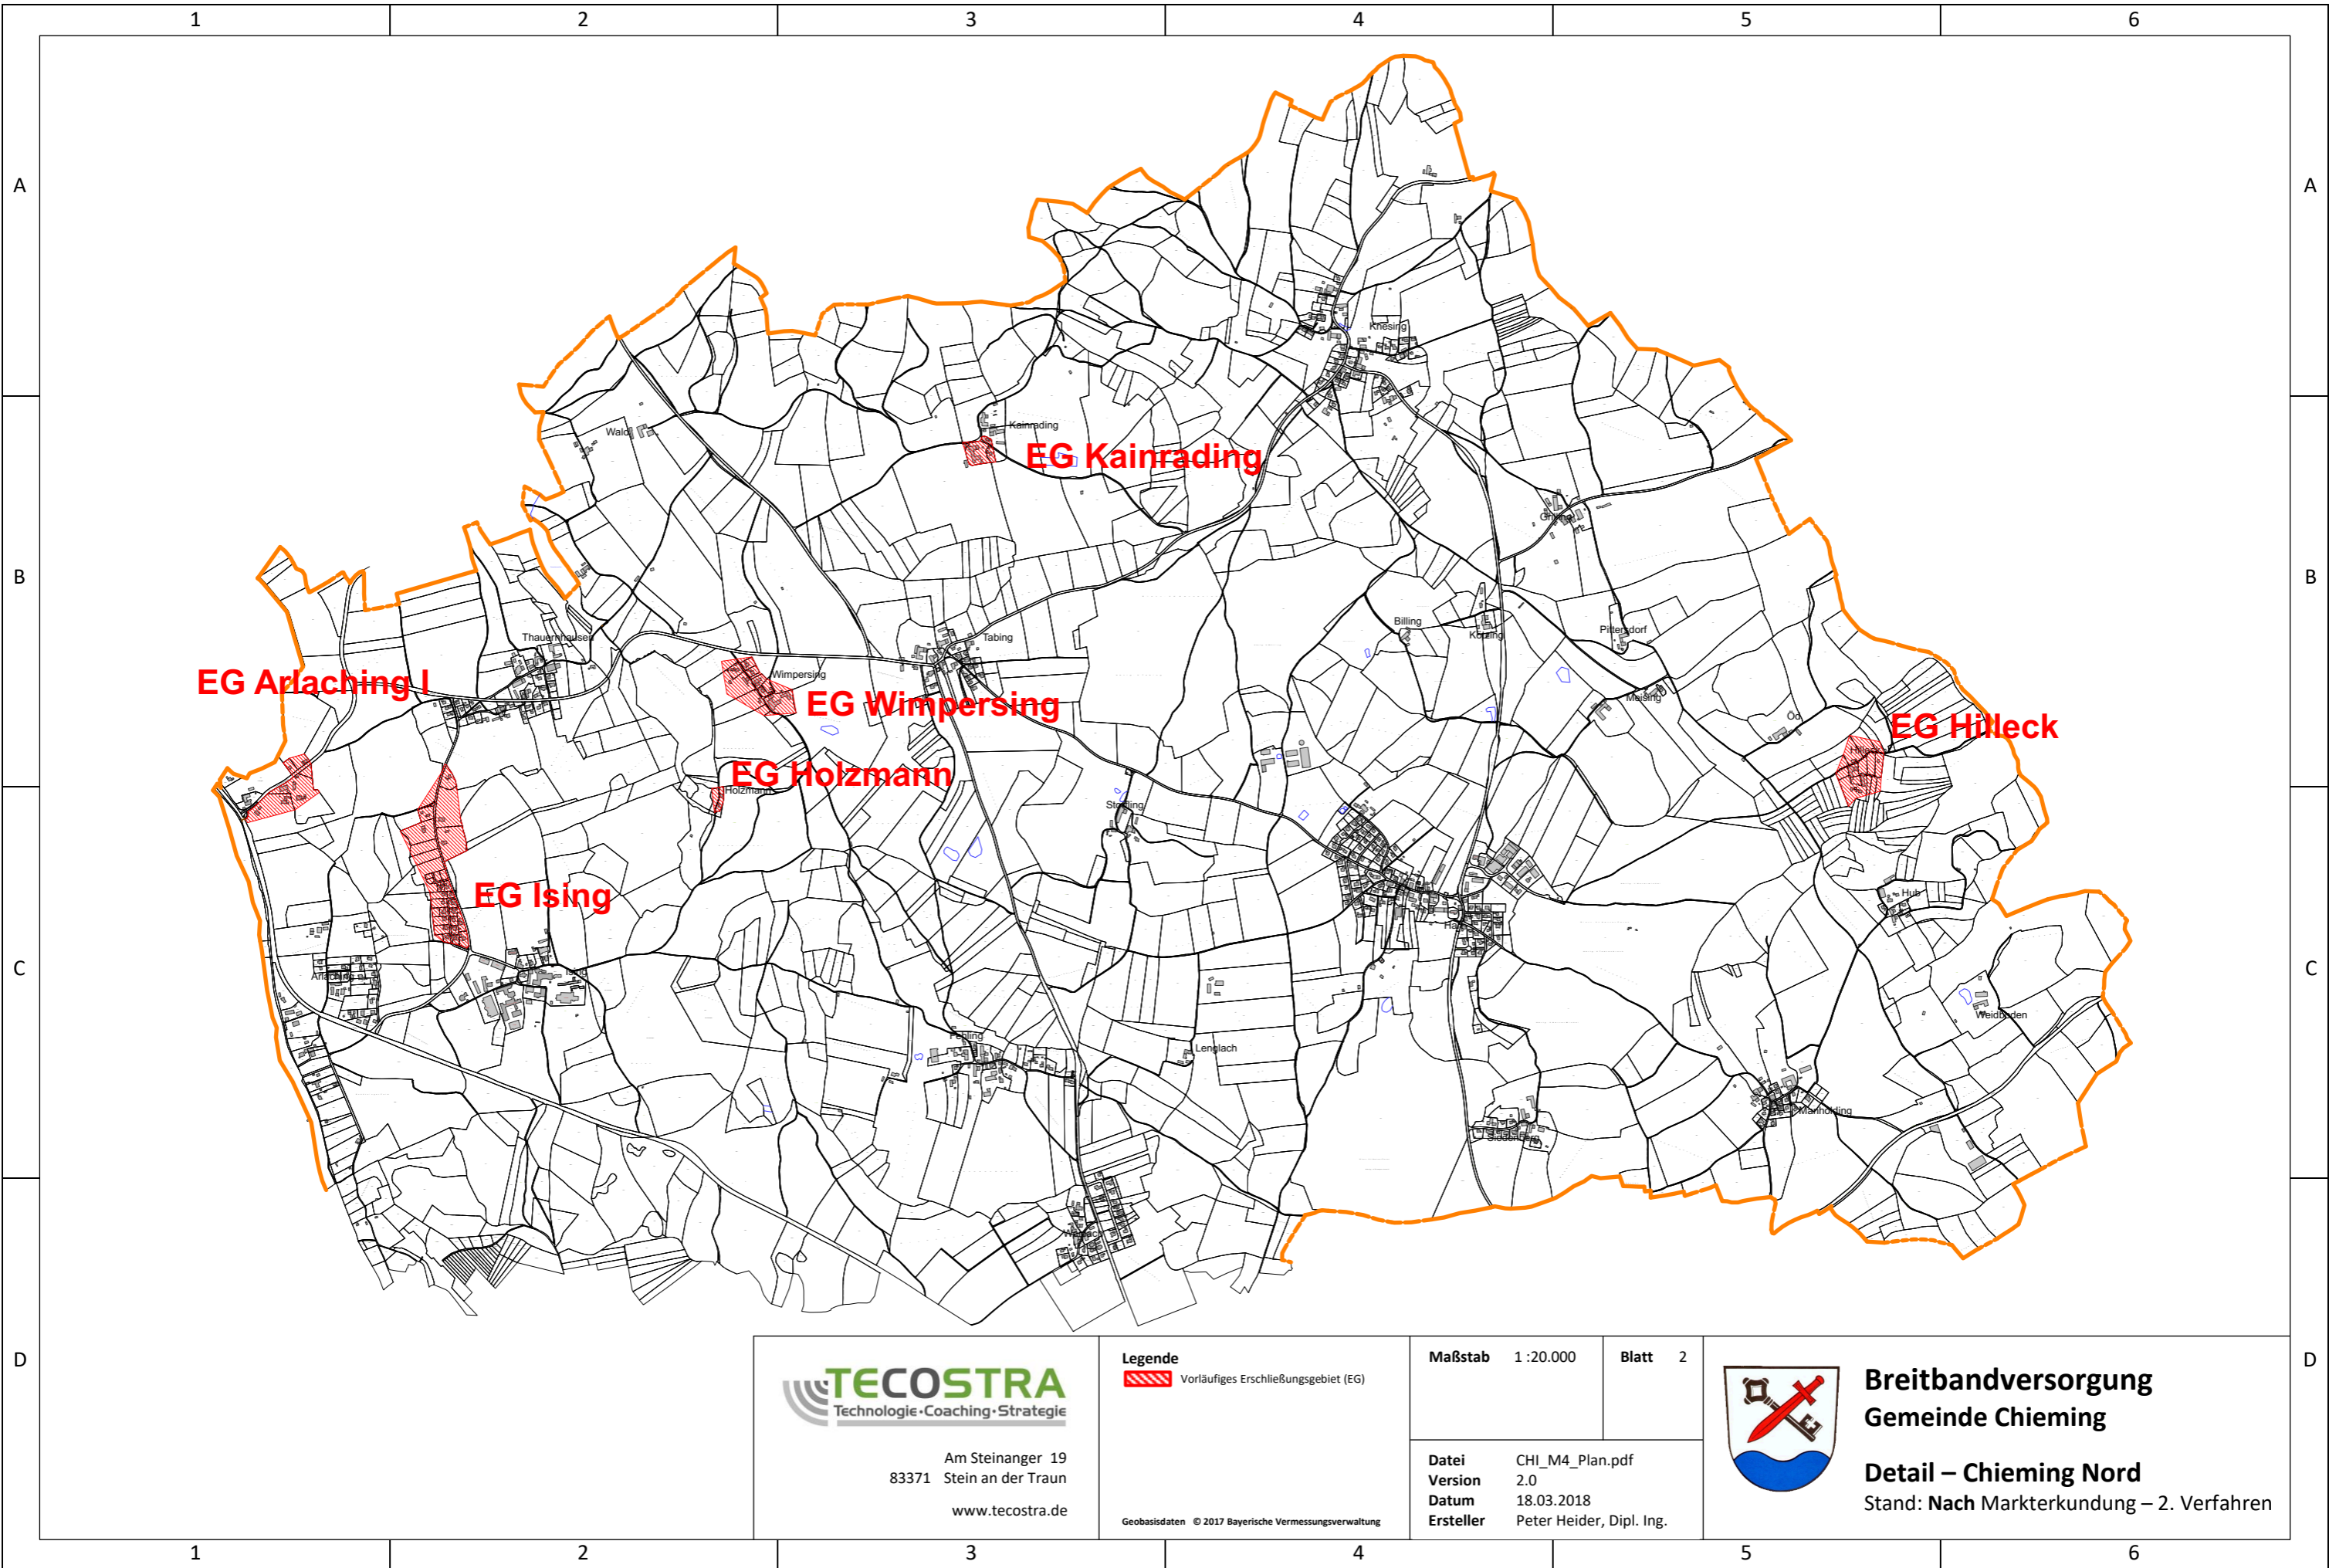

TECOSTRA
 Technologie · Coaching · Strategie

Am Steinanger 19
 83371 Stein an der Traun
 www.tecostra.de

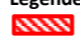Legende
 Vorläufiges Erschließungsgebiet (EG)

Geobasisdaten © 2017 Bayerische Vermessungsverwaltung


Maßstab 1 : 20.000 **Blatt** 2

Datei CHI_M4_Plan.pdf
Version 2.0
Datum 18.03.2018
Ersteller Peter Heider, Dipl. Ing.




**Breitbandversorgung
 Gemeinde Chieming**

Detail – Chieming Nord
 Stand: Nach Markterkundung – 2. Verfahren

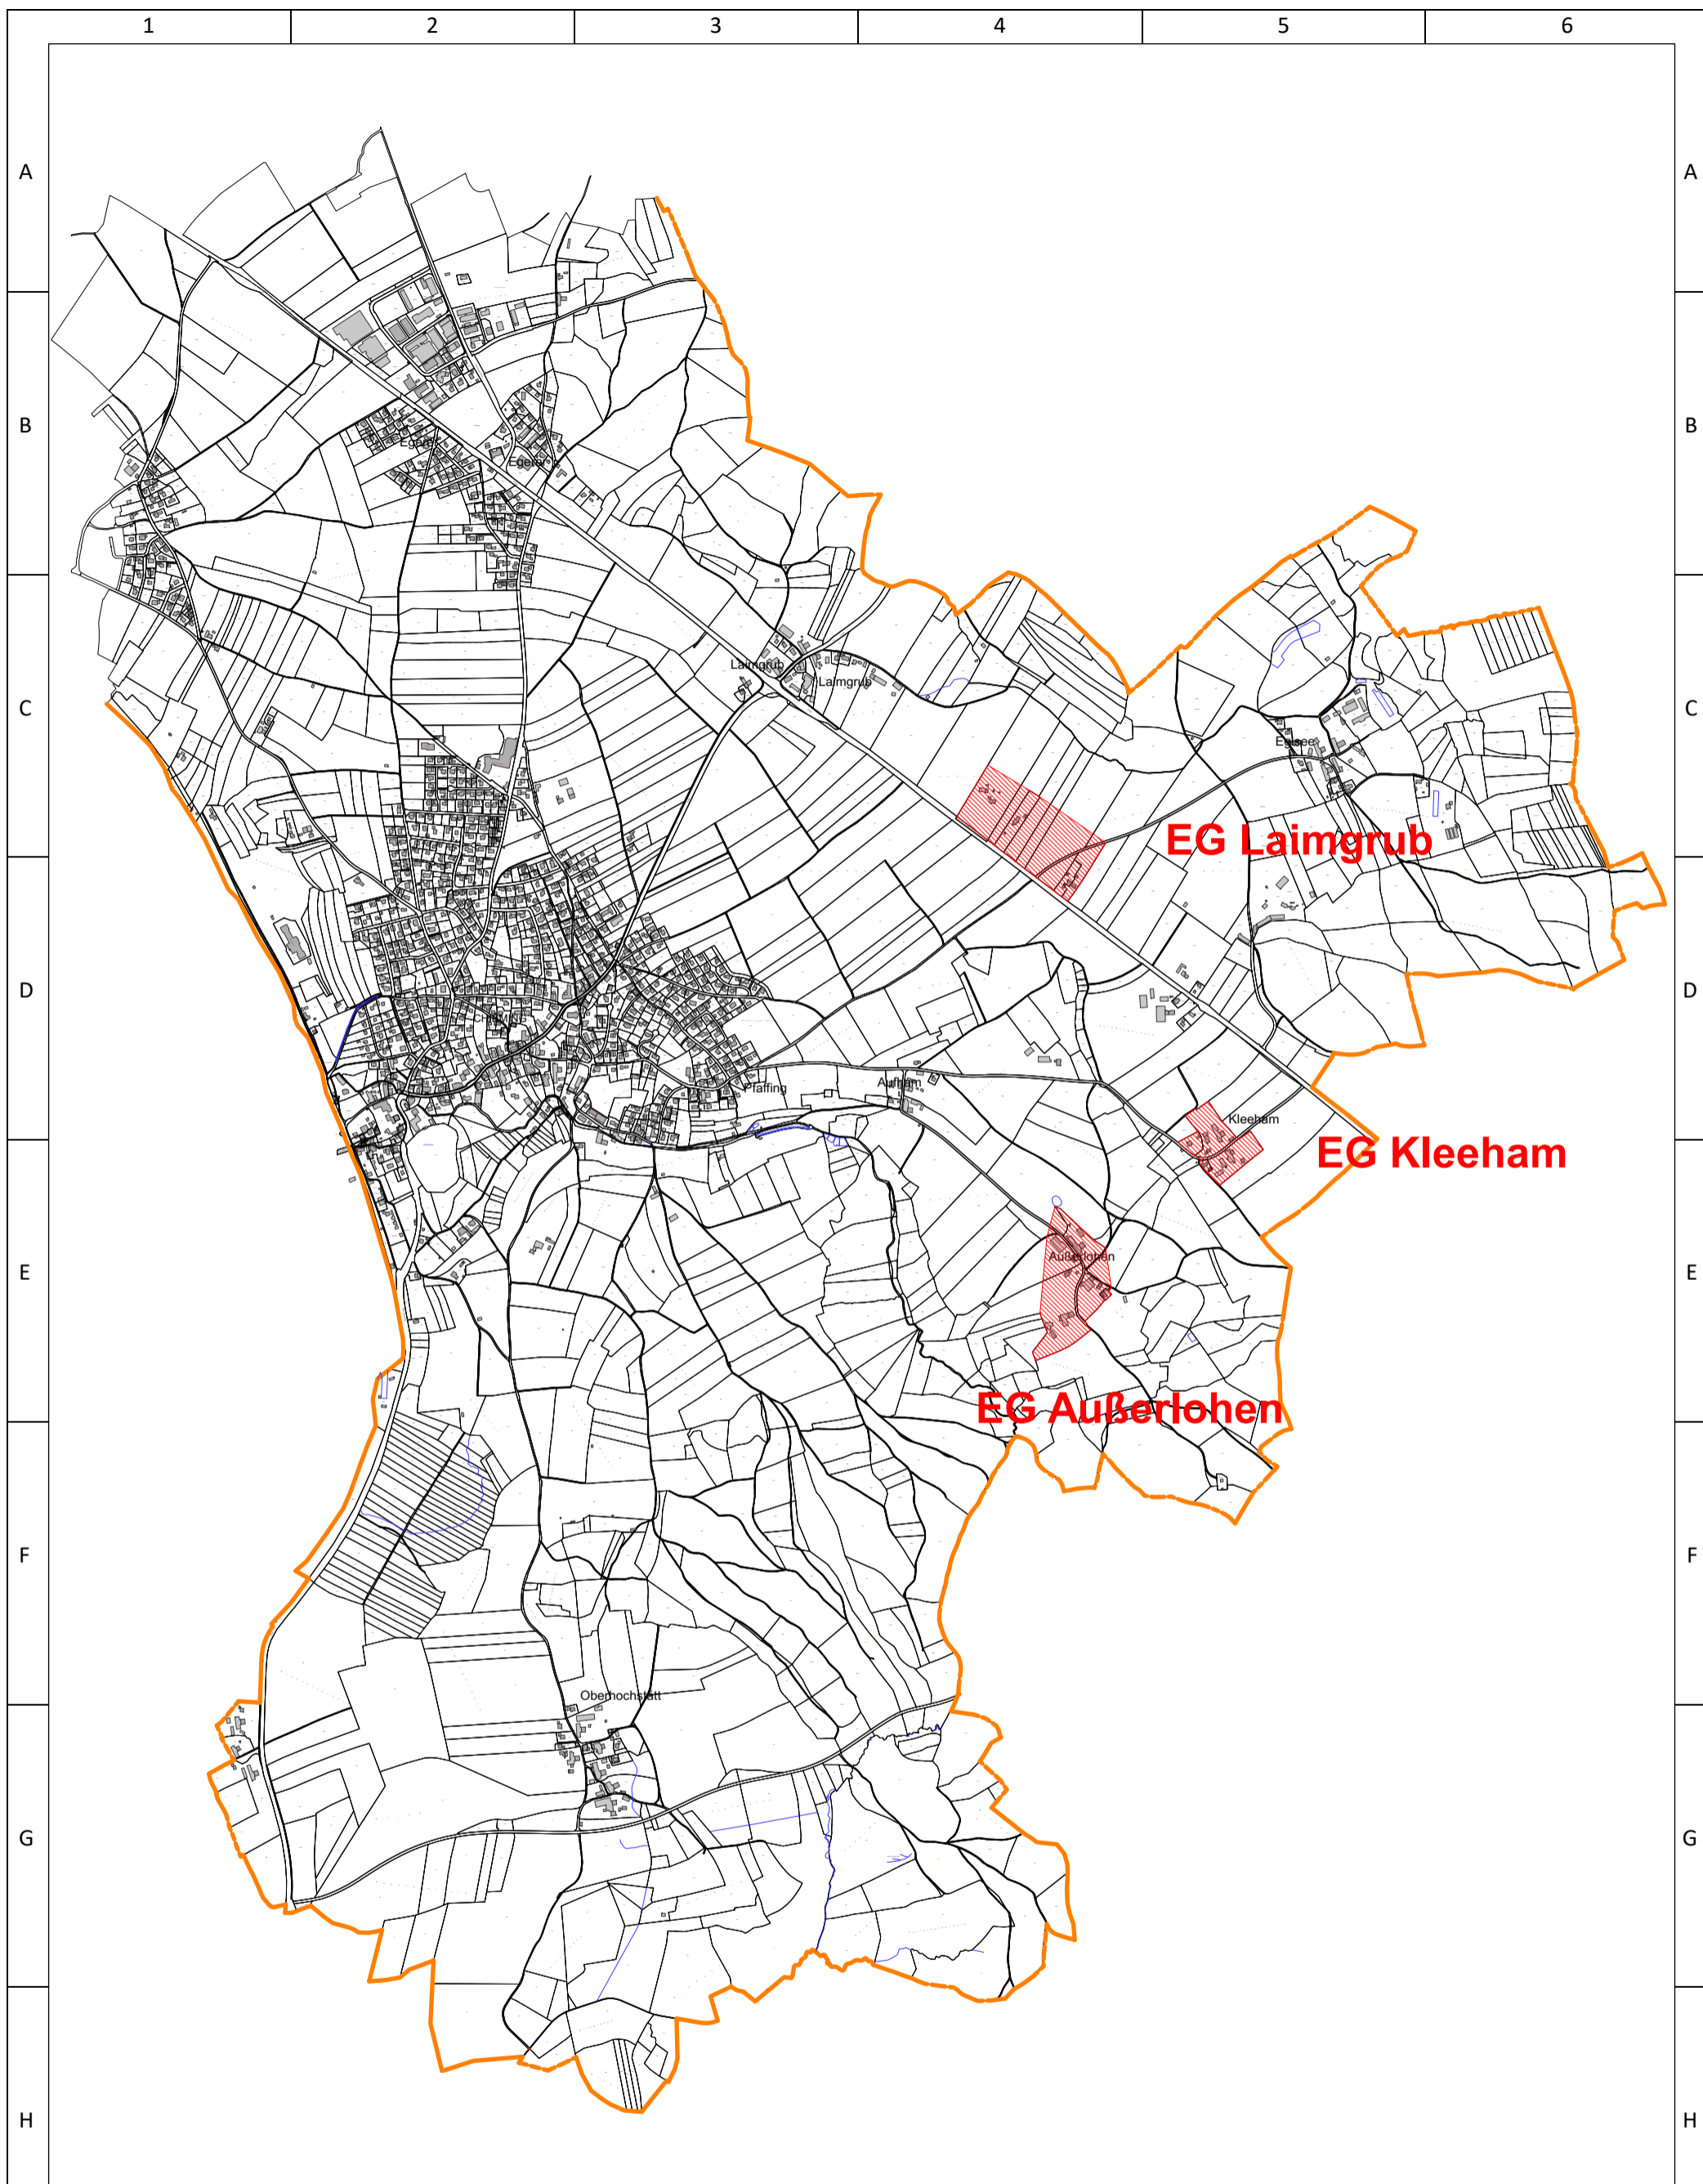

Am Steinanger 19
83371 Stein an der Traun
www.tecostra.de

Legende

 Vorläufiges Erschließungsgebiet (EG)

Geobasisdaten © 2017 Bayerische Vermessungsverwaltung

Maßstab 1 : 18.000

Blatt 3

Datei CHI_M4_Plan.pdf
Version 1.0
Datum 05.02.2018
Ersteller Peter Heider, Dipl. Ing.



**Breitbandversorgung
Gemeinde Chieming**

Detail – Chieming Süd

Stand: Nach Markterkundung - 2.Verfahren