




Josef-Heigenmooser-Straße
bei Station 0+015,000

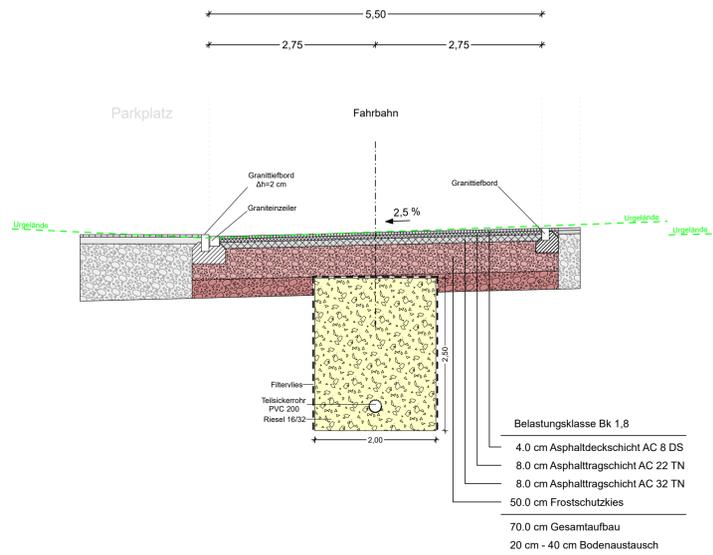


Josef-Heigenmooser-Straße
bei Station 0+095,000

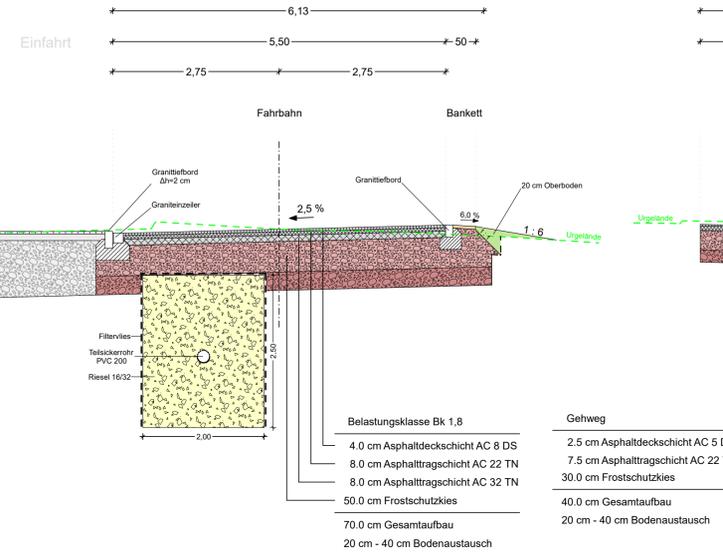


Egererstraße
bei Station 0+010,000

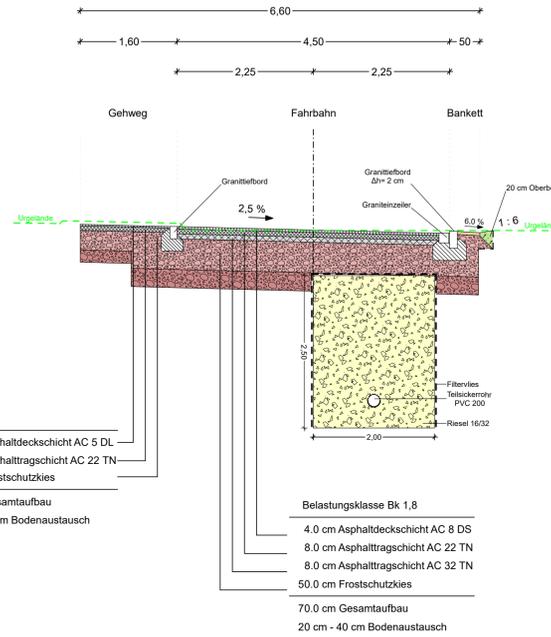

Regelquerschnitt Busumkehr
Station 0+020,00
Belastungskategorie 1,8

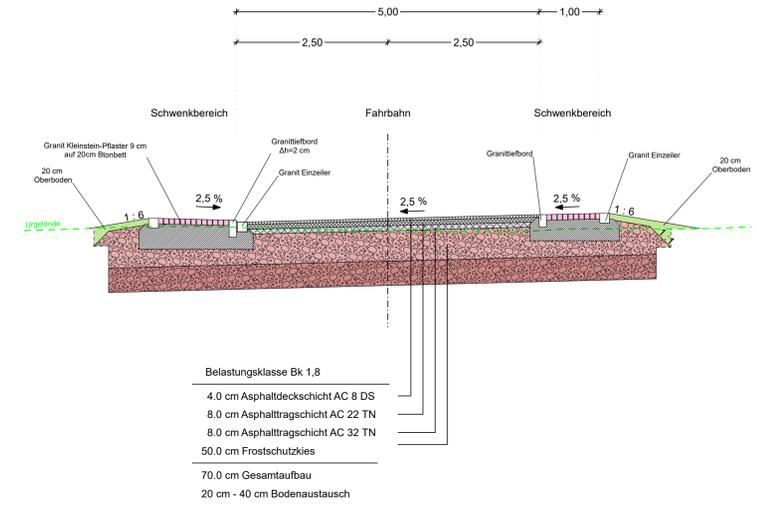


Kreisverkehr
Belastungskategorie 1,8

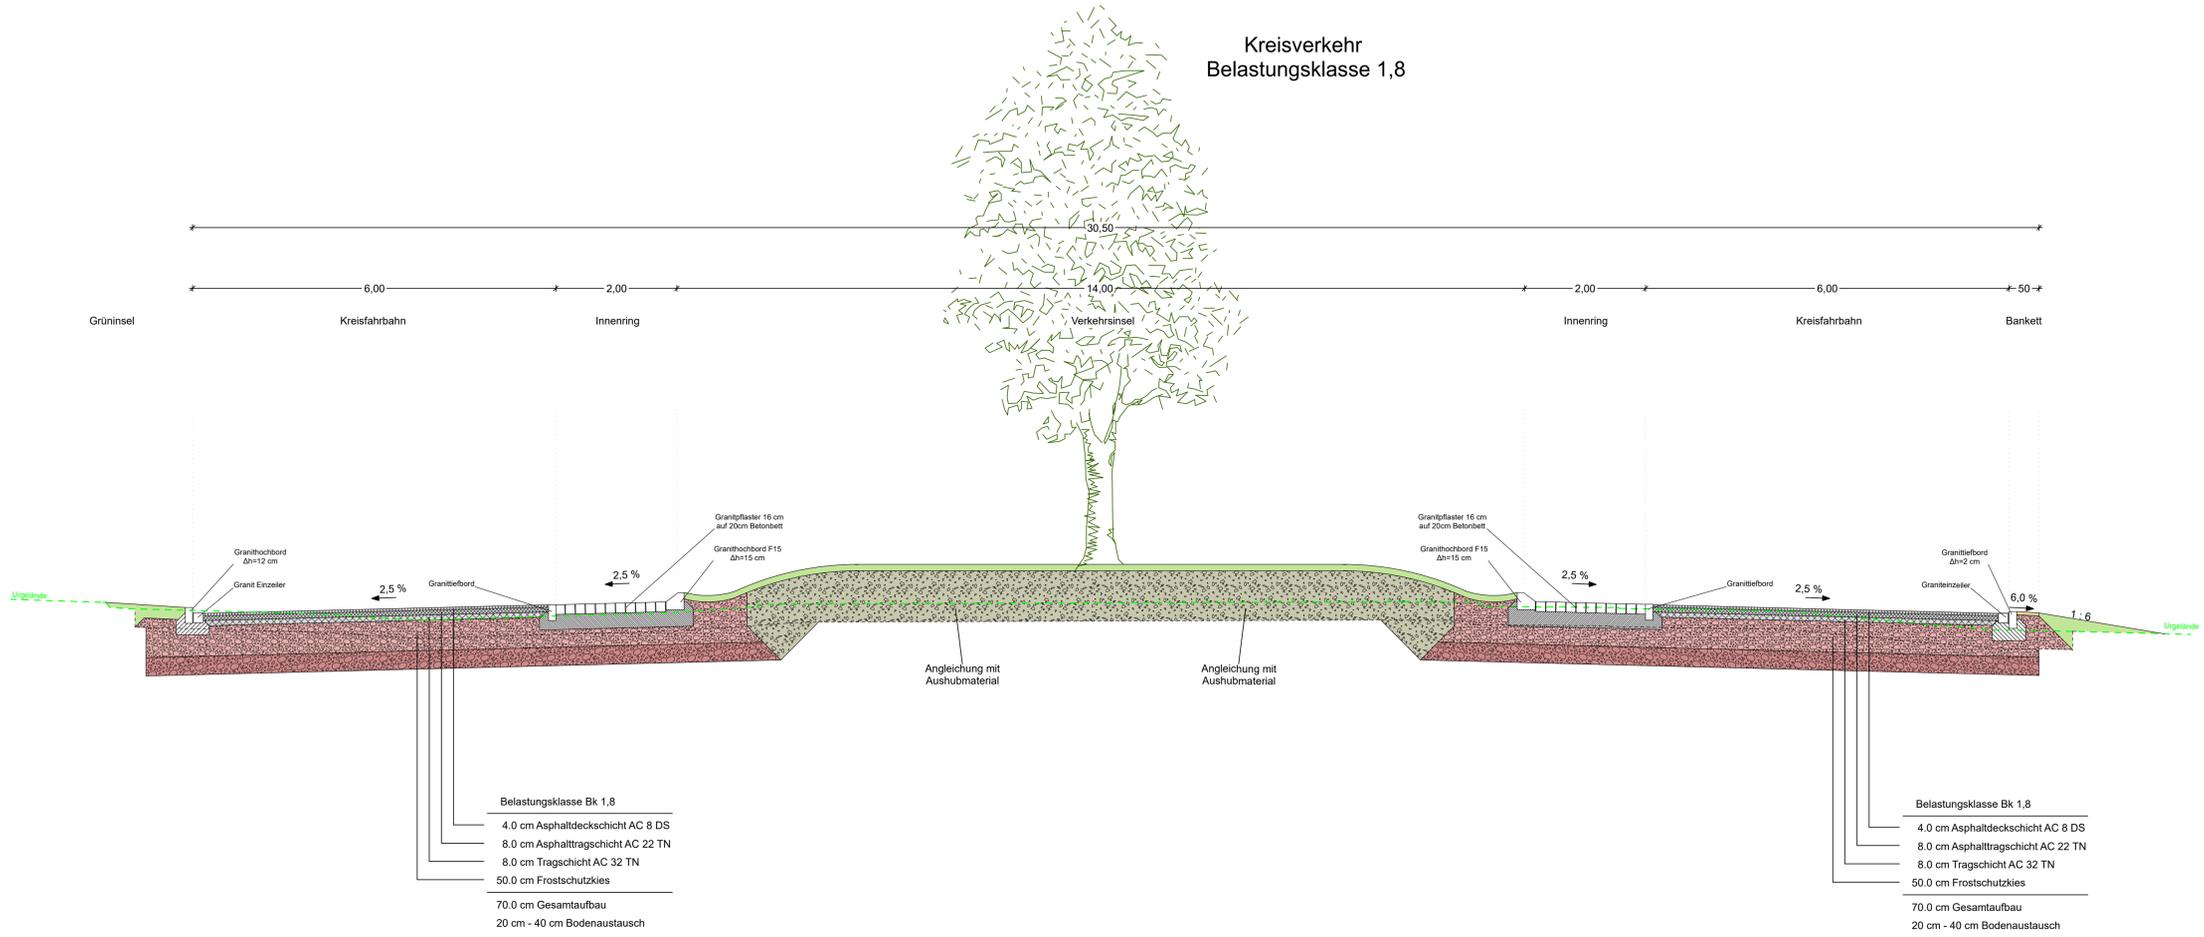

Ort	Straße	Lph	Gewerk	Planart	Ebene	Typ	laufende Nr.	Index
Chieming	B	S	RQ	4	10	01	-	-

Höhenbezugssystem: Höhe über NNH (DHHN2016), Status 170
Koordinatensystem: Gauß-Krüger-Koordinatensystem (GK)

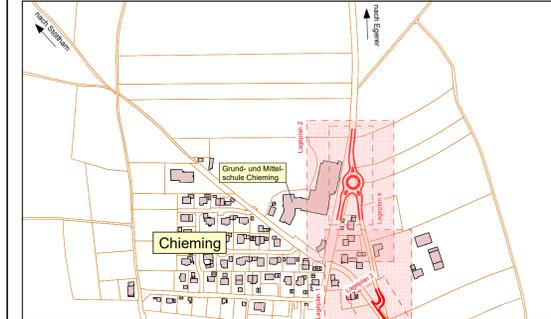

Plan erstellt: 21.12.2022, RD		21.12.2022, AE	
Index		gezeichnet, geprüft	
05 Ausführungsplanung			
Vorhabensträger: Gemeinde Chieming Hauptstraße 20 83339 Chieming		Chieming, Unterschrift:	
Bauvorhaben: Erstellung eines Kreisverkehrs an der Grund- und Mittelschule, Erstellung einer Busumkehr und Verlegung Wasserleitung		Projektnummer: 21103	
Plandarstellung: Regelquerschnitte Kreisverkehr und Busumkehr		Anlage / Plan Nr.: 5.9 / 9	
Entwurfverfasser: ing TRAUENREUT GMBH		Maßstab: 1:50	

Für diesen Zeichnungsblock ist ein Maßstab von 1:50 festgelegt. Die Zeichnung ist als Entwurf zu verstehen. Sie ist zur Ausführung nicht geeignet. Die Ausführung ist nach dem Stand der Technik (StT) zu erfolgen. 