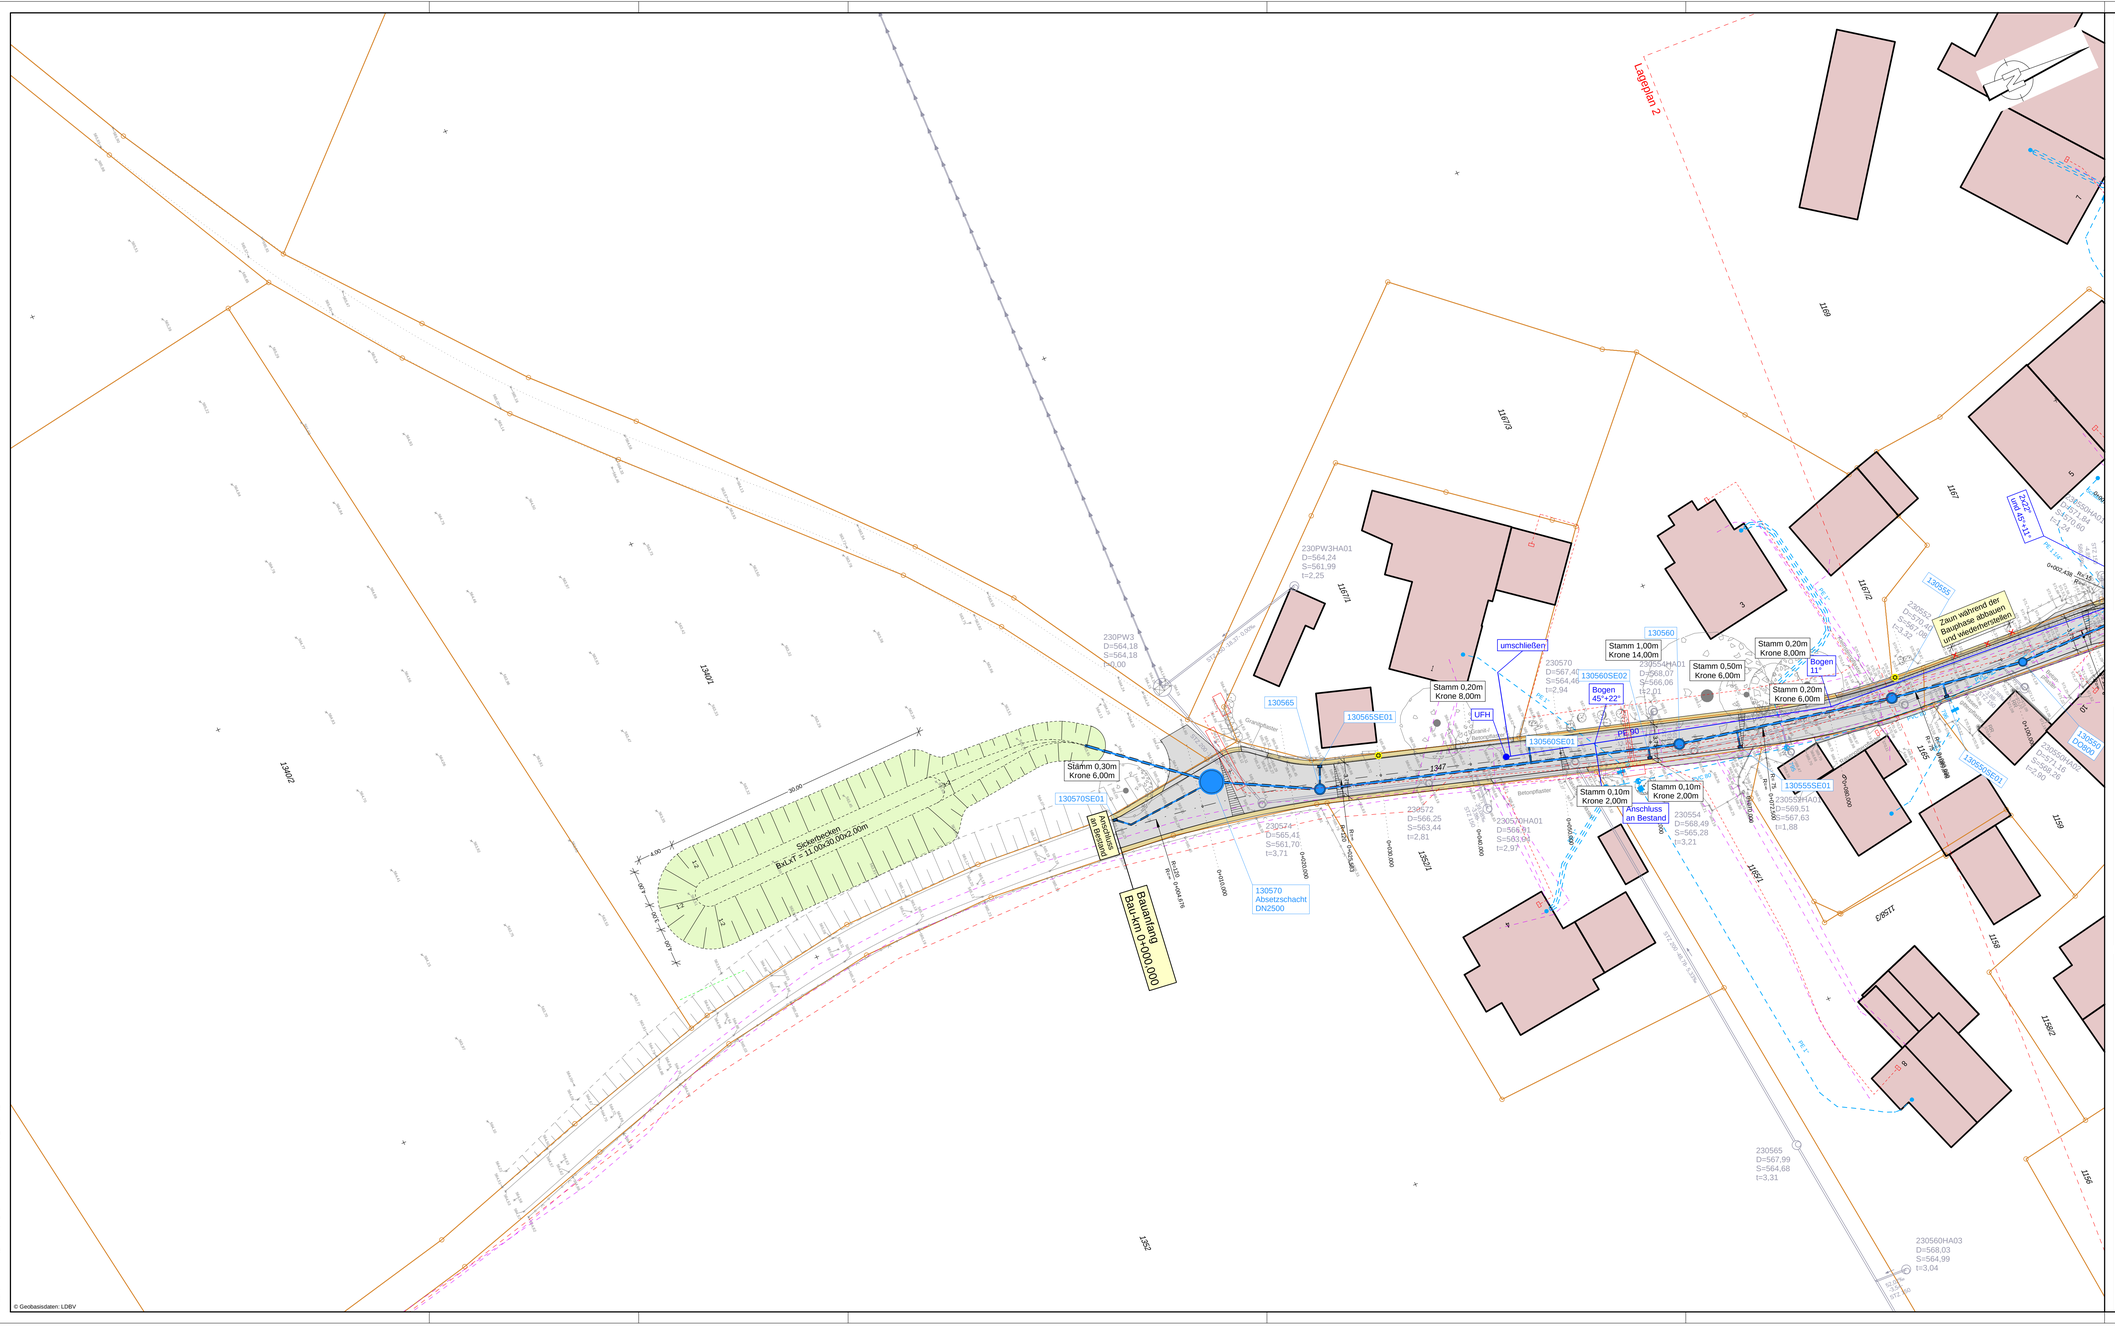

ZEICHENERKLÄRUNG

Bestand aus Vermessung

	Grenze amtlich		Zaun
	Grenze nicht abgemarkt		Zaun auf Sockel
	Fahrbahnrand befestigt		Hecke
	Fahrbahnrand unbefestigt		Gebüsch
	Hochbord / Tiefbord		Baum
	Leistenstein		Entwässerungs - Rinne
	Granit 3-Zeiler als Mulde		Entwässerungsmulde aus Beton
	Schachtdeckel		Eingang
	Wasserschieber	LS	Lichtschacht
	Unterflurhydrant		Laterne
	Regenrohr		Verteilerkasten
	Verkehrszeichen		Schacht eckig
	Poller		Mauer
	Natursteinmauer		Böschung

Bestand Sparten

106001 D=550.16 S=547.00	Schachtnummer Deckelhöhe Sohlhöhe (GIS-Daten)		Wasserleitung
			Strom Mittelspannung ! eine Linie steht nicht zwingend für nur eine Leitung !
Fließrichtung/Material Dimension ← PVC 250 -8.42- Länge 1.57% Gefälle	Abwasserhaltung (GIS-Daten)		Strom Niederspannung ! eine Linie steht nicht zwingend für nur eine Leitung !
			Telekom und Kabel Deutschland

Die ausführende Baufirma ist verpflichtet vor Baubeginn die aktuellsten Bestandspläne einzuholen.
Die Sparten wurden aus den Leitungsplänen der Versorgungsträger übernommen. Für die Richtigkeit des Bestandes wird keine Garantie gegeben. Alle Maße und DN-Angaben sind bauseits zu überprüfen.

Planung Straßenbau

	Fahrbahnrand		Beleuchtung
	Hochpunkt		Bankett
	Tiefpunkt		Mulde begrünt mit anterreichem Extensivgrünland
	Querneigung		Asphalt
	Sinkkasten		Asphalttragdeckschicht
DN 200 GGG 200	Regenwasserschacht	PVC 250 Material / Dimension	Regenwasserhaltung
GGG 200	Wasserleitung Material / Dimension	DFH UFH	Ober- / Unterflurhydrant
	Wasserleitungsschieber		Be- und Entlüfter

Höhenbezugssystem:
Höhe über NHN (DHHN2016), Status 170
Koordinatensystem:
Gauß-Krüger-Koordinatensystem (DHDN GK 4. Streifen)

Ort	Straße	Lph	Gewerk	Planart	Ebene	Typ	laufende Nr.	Index
Chie	-	V	S	LP	2	13	01	B

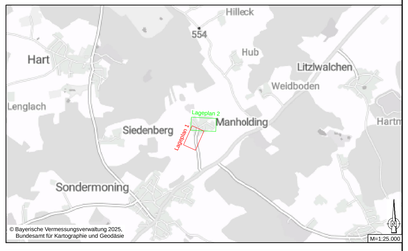

Index	Art der Änderung:	gezeichnet:	geprüft:
B	Anpassen Straßentrasse ab Bau.km 120,00, anpassen der Sickermulde, ergänzen der best. Stromtrasse	07.01.2026, KL	07.01.2026, AE
A	Anpassen von Stichstraße, Zufahrten und Rückbau	09.12.2025, KL	09.12.2025, AE
-	Plan erstellt	27.11.2025, KL	27.11.2025, AE

02 Vorplanung

Vorhabensträger:

Gemeinde Chieming
Hauptstraße 20
83339 Chieming

Chieming, ...

.....
Unterschrift

Bauvorhaben: Straßenausbau und Entwässerung in Manholding

Projektnummer: 25038

Anlage / Plan Nr.: 2.12 / 4.1

Plandarstellung: Lageplan 1
Planung

Maßstab: 1:250

Entwurfsverfasser:
ing. BRAUNREUT GMBH
Georg-Simon-Ohm-Str. 10
D-83301 Traunreut
DE177814.890
Tel. +49 (0) 8669 79 69 - 0
Fax. +49 (0) 8669 79 69 - 50
info@ing-ingenieure.de
www.ing-ingenieure.de

Datei: 25038 / VS213_01B.PLT

Für diese Zeichnung behalten wir uns alle Rechte vor. Ohne unsere schriftliche Zustimmung darf sie weder vervielfältigt noch Dritten zugänglich gemacht werden. Sie ist auf unser Verlangen sofort zurückzugeben, soweit dies nicht gesetzlich verboten ist. Zuwiderhandlungen verpflichten zu Schadensersatz. (§ 4, UWG, Gesetz v. 1909 i. VO/BGB. §)