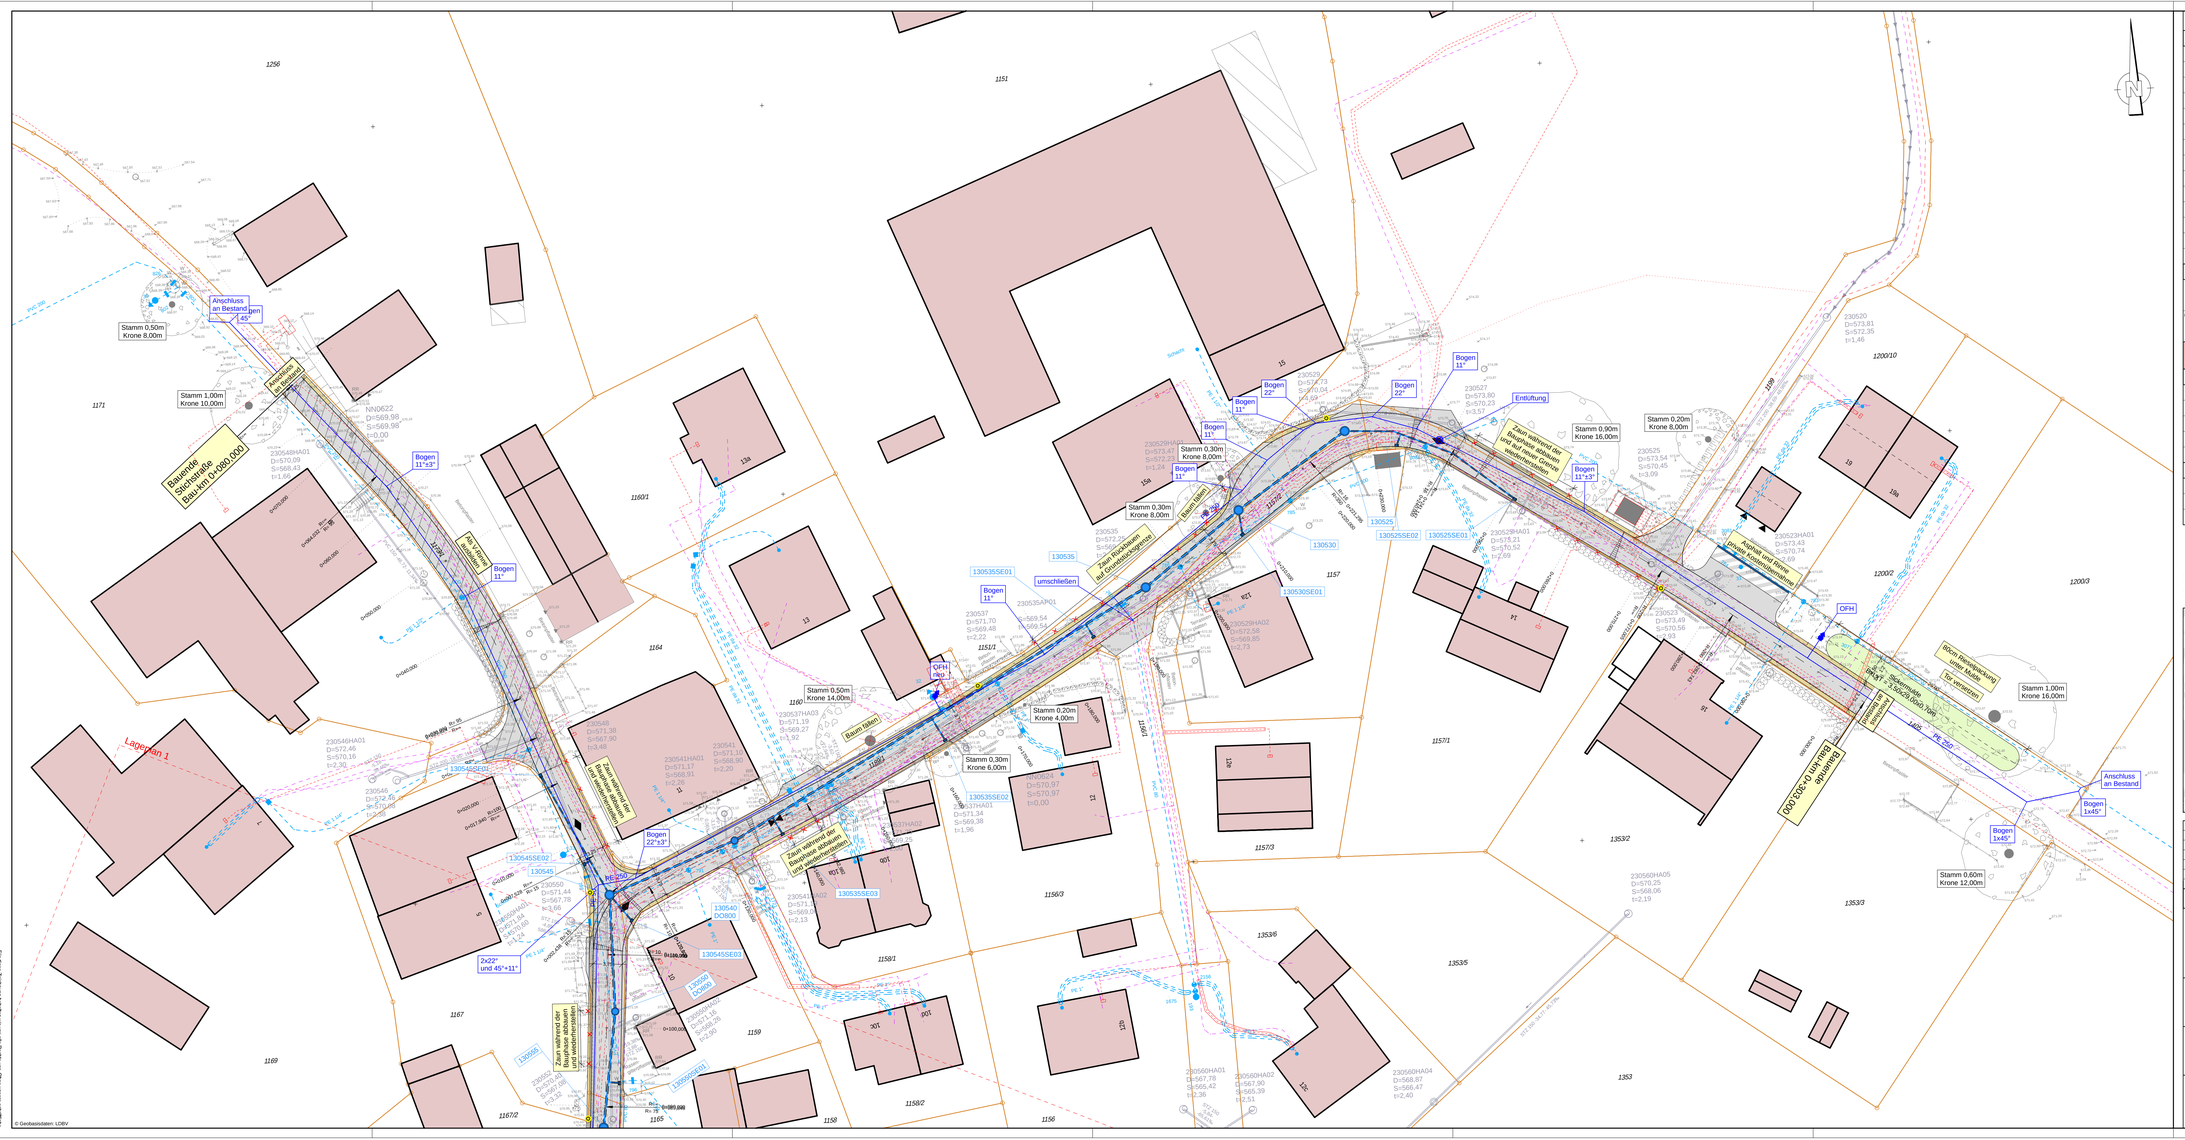

ZEICHENERKLÄRUNG

Bestand aus Vermessung

	Grenze amtlich		Zaun
	Grenze nicht abgemarkt		Zaun auf Sockel
	Fahrbahnrand befestigt		Hecke
	Fahrbahnrand unbefestigt		Gebüsch
	Hochbord / Tiefbord		Baum
	Leistenstein		Entwässerungs - Rinne
	Granit 3-Zeiler als Mulde		Entwässerungsmulde aus Beton
	Schachtdeckel		Eingang
	Wasserschieber	LS	Lichtschacht
	Unterflurhydrant		Laterne
	Regenrohr		Verteilerkasten
	Verkehrszeichen		Schacht eckig
	Poller		Mauer
	Natursteinmauer		Böschung

Bestand Sparten

106001 D=550.16 S=547.00	Schachtnummer Deckelhöhe Sohlhöhe (GIS-Daten)		Wasserleitung
			Strom Mittelspannung 1 eine Linie oben nicht zwingend für nur eine Leitung !
Rieficrfurg/Material Dimension 8.42 - 1.57% Leitung Gefälle	Abwasserhaltung (GIS-Daten)		Strom Niederspannung 1 eine Linie oben nicht zwingend für nur eine Leitung !
			Telekom und Kabel Deutschland

Die ausführende Baufirma ist verpflichtet vor Baubeginn die aktuellsten Bestandspläne einzuholen. Die Sparten wurden aus den Leitungsplänen der Versorgungsträger übernommen. Für die Richtigkeit des Bestandes wird keine Garantie gegeben. Alle Maße und DN-Angaben sind bauseits zu überprüfen.

Planung Straßenbau

	Fahrbahnrand		Beleuchtung
	Hochpunkt		Bankett
	Tiefpunkt		Mulde Begrünt mit alternativem Externsrgrünrand
	Querneigung		Asphalt
	Sinkkasten		Asphalttragdeckschicht
	Regenwasserschacht		Regenwasserhaltung Material / Dimension
660.200	Wasserleitung Material / Dimension	OFH / LFH	Ober- / Unterflurhydrant
			Be- und Entlüfter

Höhenbezugssystem:
Höhe über NHN (DHHN2016), Status 170
Koordinatensystem:
Gauß-Krüger-Koordinatensystem (DHDN GK 4, Streifen)

Ort	Straße	Lph	Gewerk	Planart	Etene	Typ	laufende Nr.	Index
Chie	-	V	S	LP	2	13	02	B

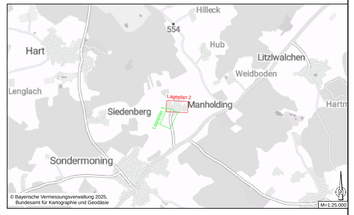

Index	Art der Änderung	gezeichnet	geprüft
B	Anpassen Straßentrasse ab Bau:km 120.00, anpassen der Sickermulde, ergänzen der best. Strorntrasse	07.01.2026, KL	07.01.2026, AE
A	Anpassen von Stichstraße, Zufahrten und Rückbau	09.12.2025, KL	09.12.2025, AE
-	Plan erstellt	27.11.2025, KL	27.11.2025, AE

02 Vorplanung

Vorhabensträger:

Gemeinde Chieming
Hauptstraße 20
83339 Chieming

Chieming, ...

.....
Unterschrift

Bauvorhaben: Straßenausbau und Entwässerung in Manholding	Projektnummer: 25038
	Anlage / Plan Nr.: 2.12 / 4.2
Plandarstellung: Lageplan 2 Planung	Maßstab: 1:250

Entwurfsverfasser:

ing TRAUNREUT GMBH
Beratende Ingenieure
Georg-Strauss-Straße 16
83278 Traunreut
Telefon: +49 (0) 8669 / 8300 - 0
Fax: +49 (0) 8669 / 8300 - 10
info@ing-traunreut.de
www.ing-traunreut.de

Datei: 25038 / V5/213_028.PLT

© Bayerische Vermessungsverwaltung - Geobasisdaten: Copyright und Lizenzhinweis: Datenlizenz Deutschland - Namensnennung - Version 2.0 (www.govdata.de/dl-de/by-2-0) Quellenvermerk: Geobasisdaten: LDBV, Bayerische Vermessungsverwaltung