


Verkehrsbehörde:
Gemeinde Chieming
Hauptstr. 20 – 83339 Chieming

Antrag
Auf Anordnung verkehrsrechtl. Maßnahme

Antragsteller:
Swietelsky Baugesellschaft m.b.H.
Falkensteinstr. 2 – 83278 Traunstein

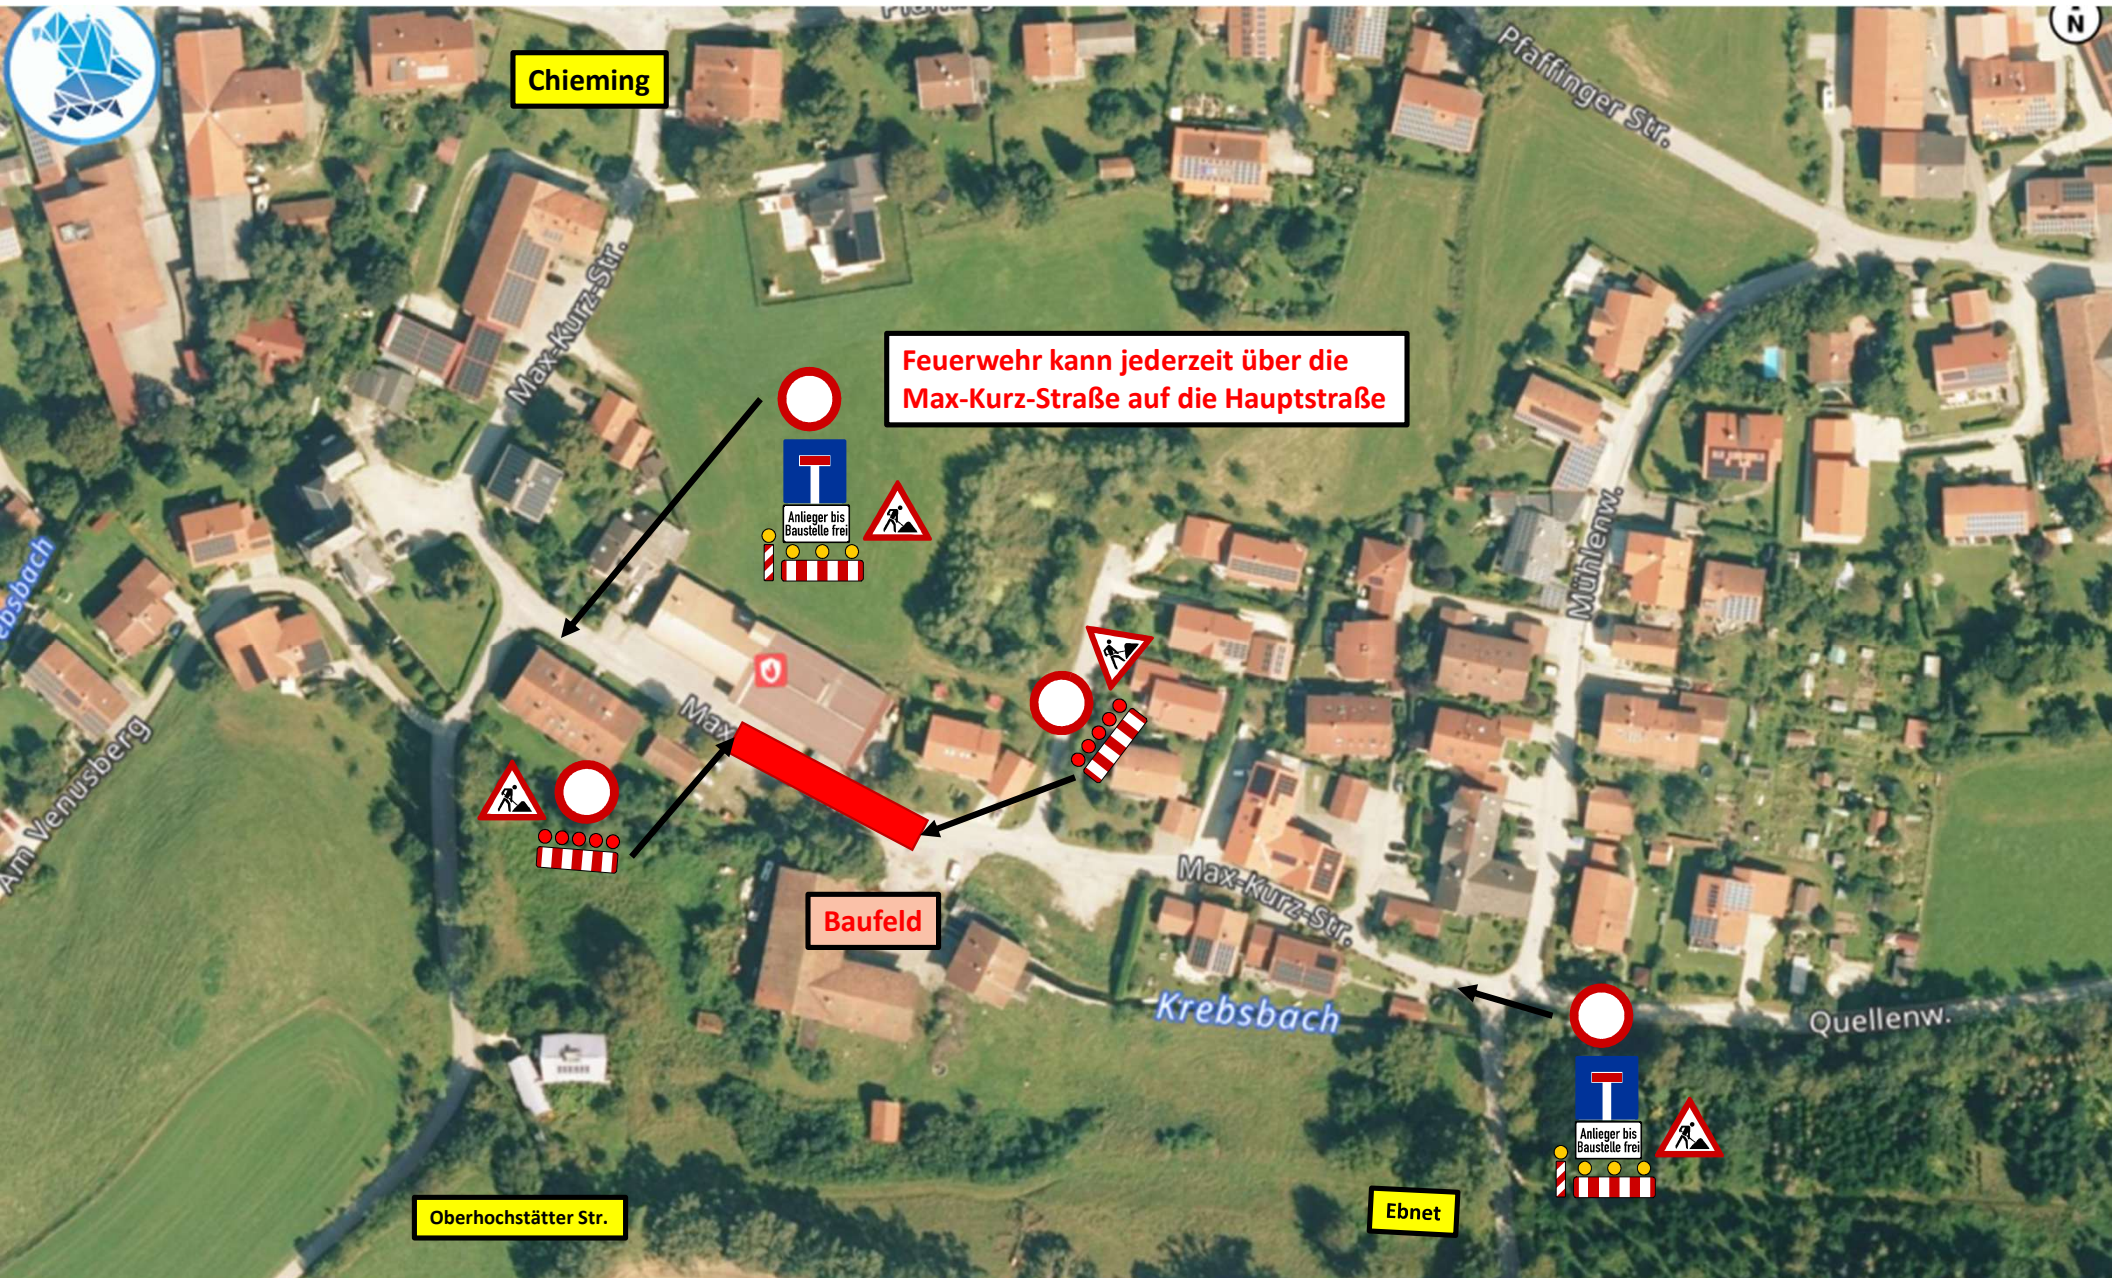

Zusatzzeichen:


Beschilderungsplan Bauphase 2 ca. 2 Wochen
Bereich Max-Kurz-Straße

©Bayerische Vermessungsverwaltung 2026

Verkehrsbehörde:
Gemeinde Chieming
Hauptstr. 20 – 83339 Chieming

Antrag
Auf Anordnung verkehrsrechtl. Maßnahme

Antragsteller:
Swietelsky Baugesellschaft m.b.H.
Falkensteinstr. 2 – 83278 Traunstein

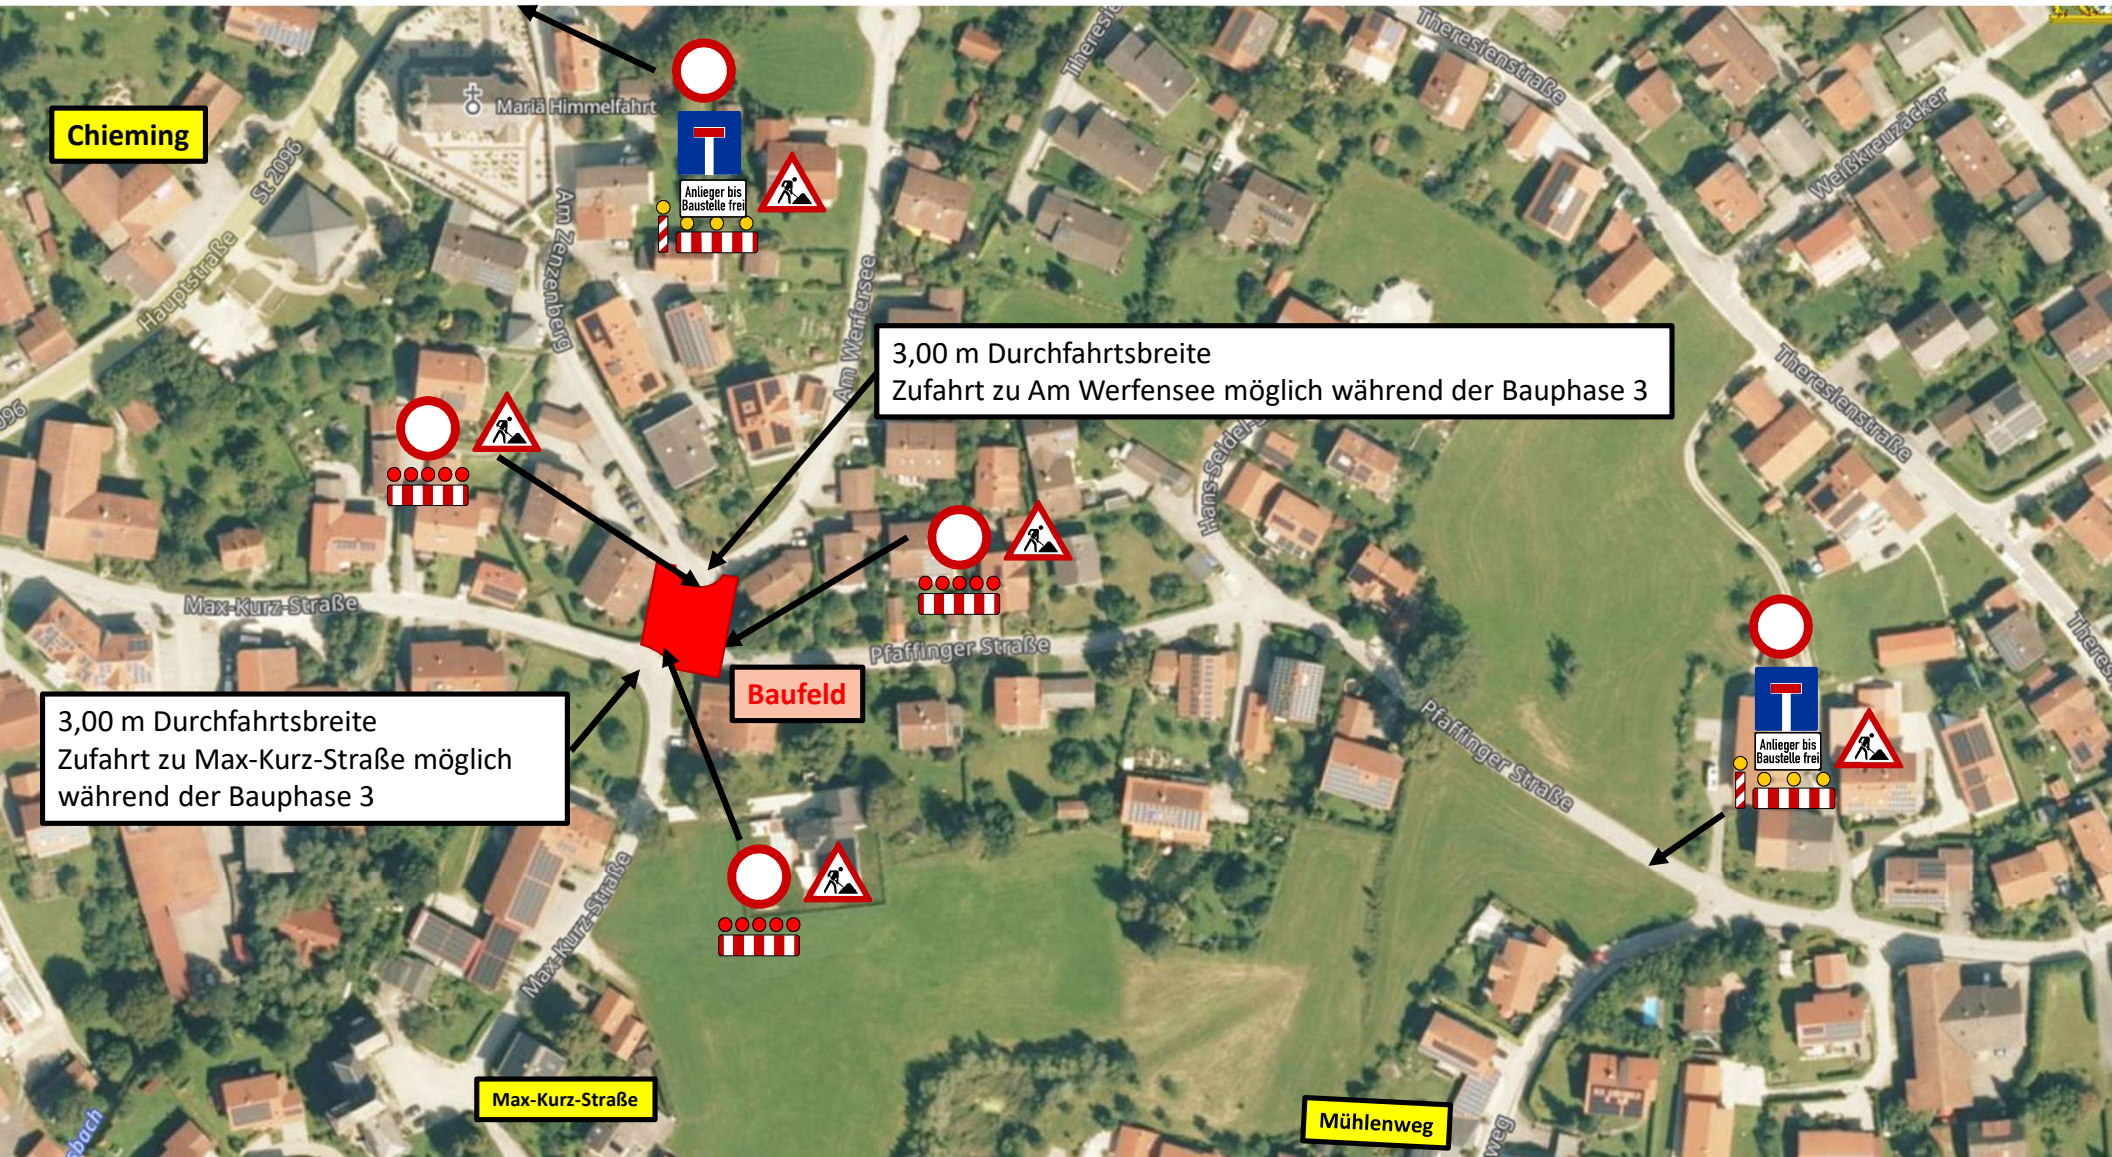

Zusatzzeichen:


Beschilderungsplan Bauphase 3 ca. 1 Woche
Bereich Pfaffinger Straße

©Bayerische Vermessungsverwaltung 2026

Verkehrsbehörde:
Gemeinde Chieming
Hauptstr. 20 – 83339 Chieming

Antrag
Auf Anordnung verkehrsrechtl. Maßnahme

Antragsteller:
Swietelsky Baugesellschaft m.b.H.
Falkensteinstr. 2 – 83278 Traunstein

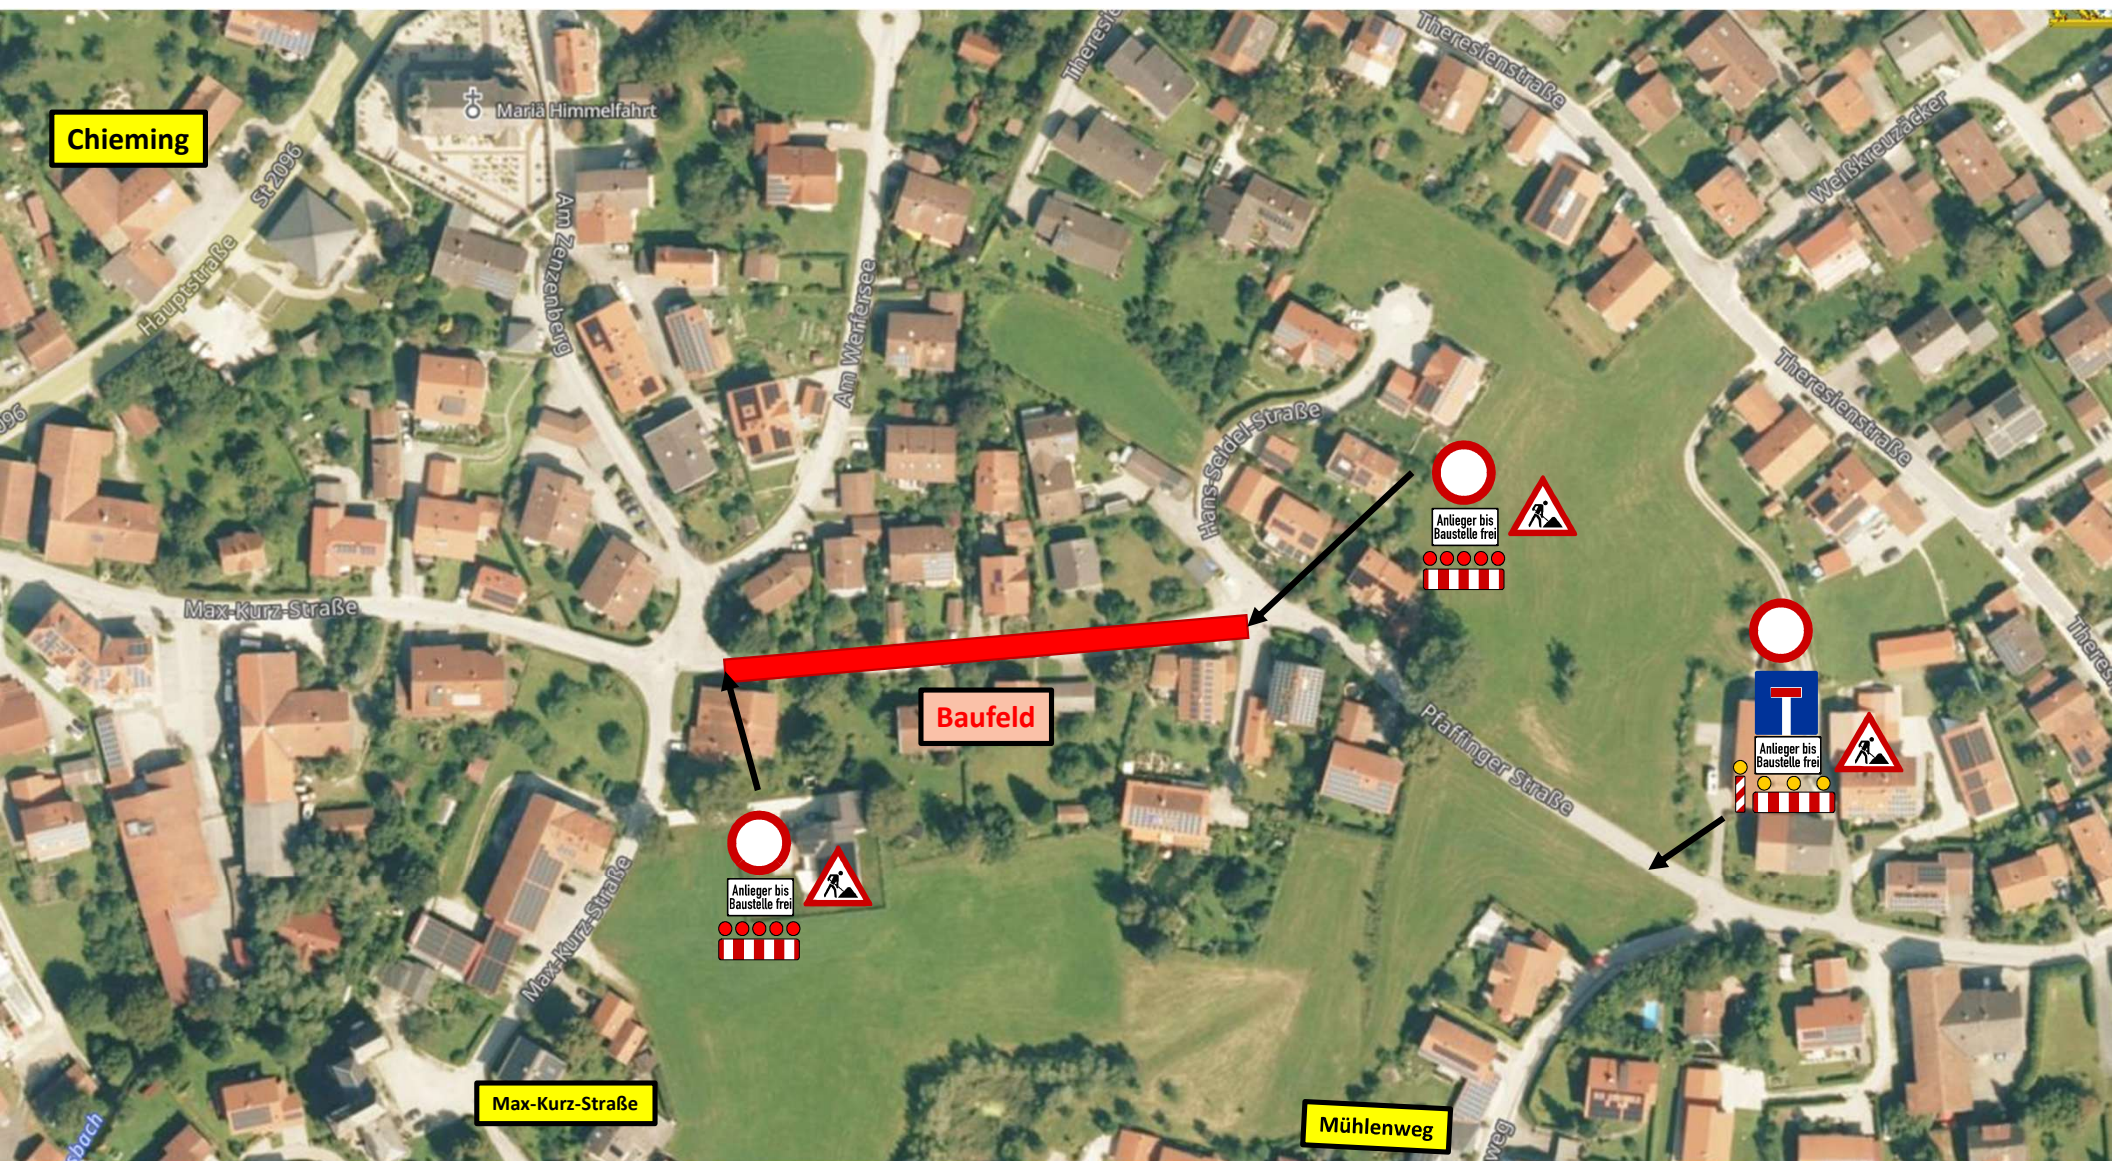

Zusatzzeichen:

Beschilderungsplan Bauphase 4 ca. 4 Wochen
Bereich Pfaffinger Straße

©Bayerische Vermessungsverwaltung 2026