




Querschnitt
Station 0+000,000 bis 0+060,000

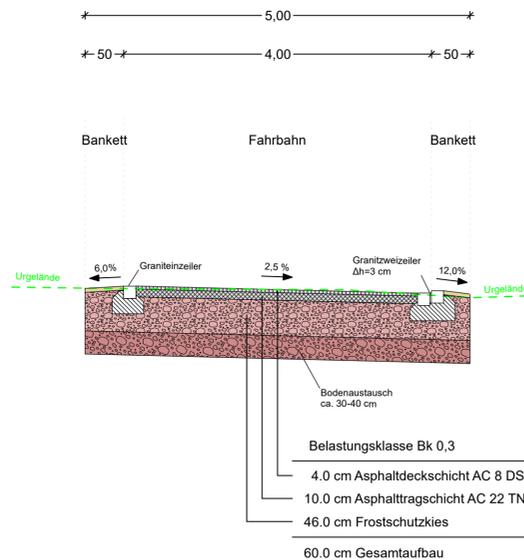


Querschnitt
bei Station 0+067,000

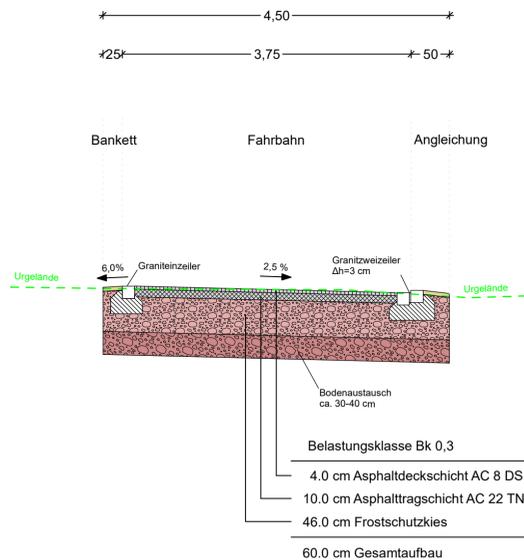


Querschnitt
Station 0+080,000 bis 0+130,000

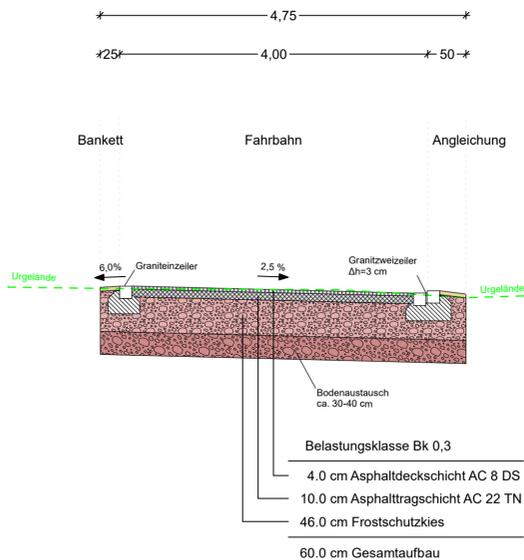


Querschnitt
Station 0+130,000 bis 0+140,000

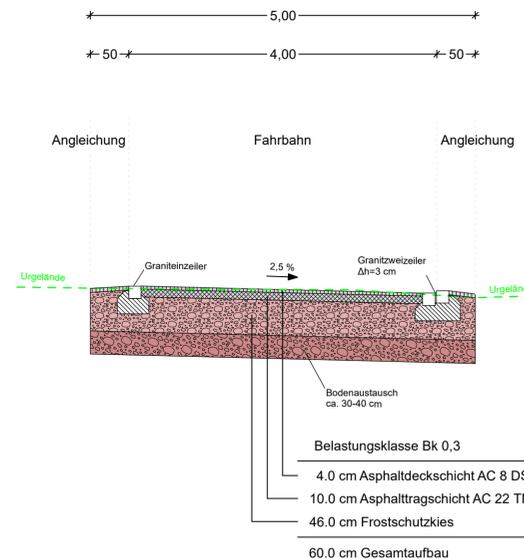


Ort	Straße	Lph	Gewerk	Planart	Ebene	Typ	laufende Nr.	Index
Chie	-	E	S	RQ	4	10	01	-

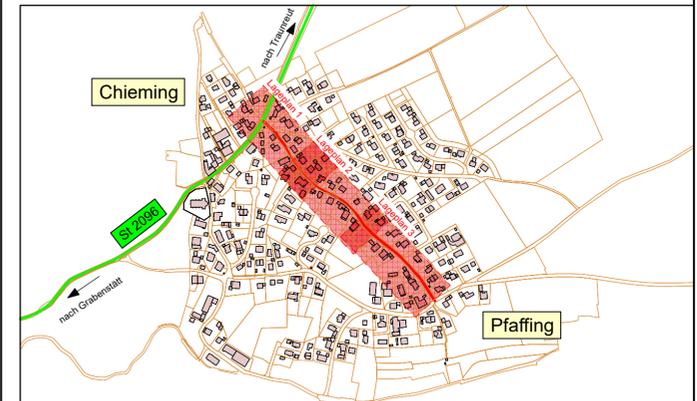


Querschnitt
Station 0+140,000 bis 0+210,000

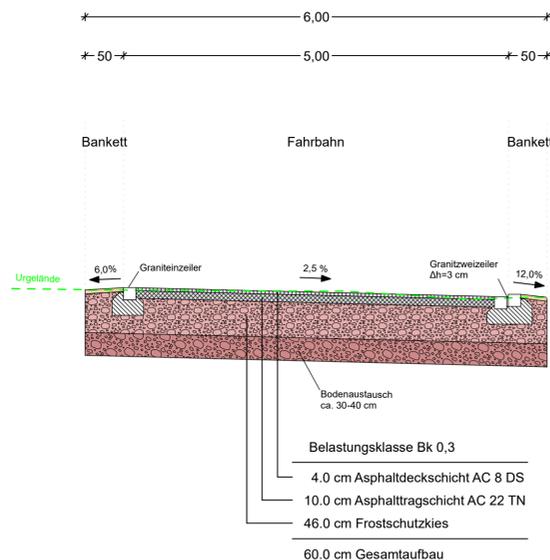


Querschnitt
Station 0+210,000 bis 0+250,000

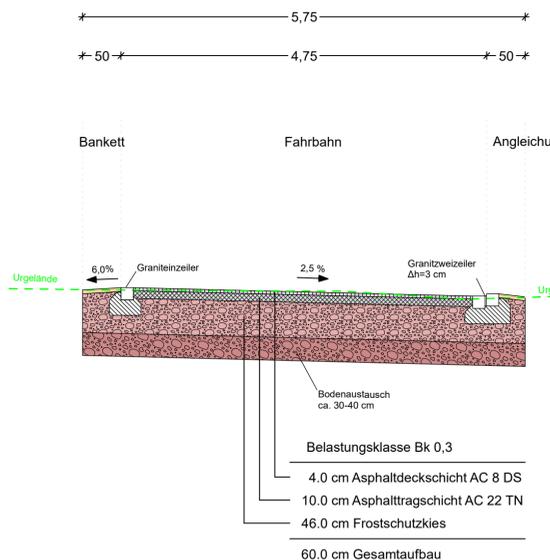

Querschnitt
Station 0+260,000 bis 0+325,000

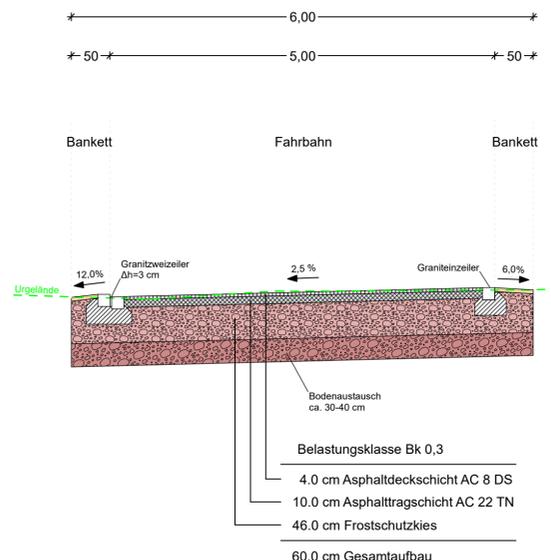

Querschnitt
Station 0+325,000 bis 0+470,000

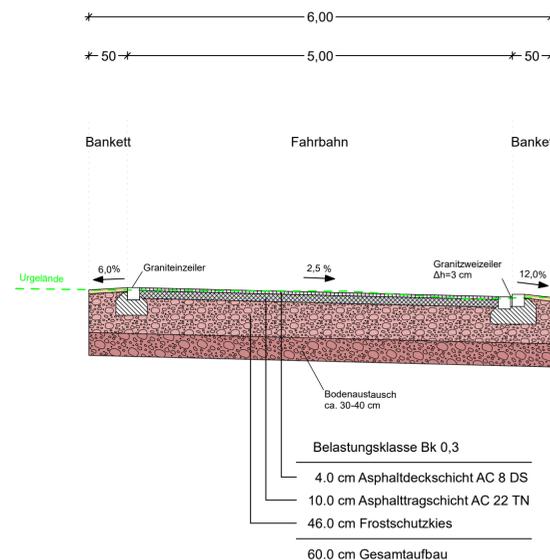

-	Plan erstellt	25.08.2022, CR	25.08.2022, AE
Index	Art der Änderung:	gezeichnet:	geprüft:

03 Entwurfsplanung

Vorhabensträger: Chieming,
Unterschrift:

Gemeinde Chieming
Hauptstraße 20
83339 Chieming

Bauvorhaben: Ausbau der Theresienstraße in Chieming
Projektnummer: 22051

Planarstellung: Regelquerschnitte
Anlage / Plan Nr.: 14.1

Maßstab: 1:50

Entwurfsverfasser: **ing** TRAUNREUT GMBH
Georg Simon Ohm Straße 10
83303 Traunreut
Tel. 08669 / 7869-0
Fax. 08669 / 7869-10
traunreut@ingtraunreut.de
www.ingtraunreut.de

Für diese Zeichnung behalten wir uns alle Rechte vor. Ohne unsere schriftliche Genehmigung darf die Zeichnung weder vervielfältigt noch Dritten zugänglich gemacht werden. Sie ist auf unser Verlangen zurückzugeben, soweit dies nicht anders vereinbart ist. Zuwiderhandlungen verpflichten zu Schadenersatz. (Tit. 01b, Ges. v. 1981 (VOB 83))