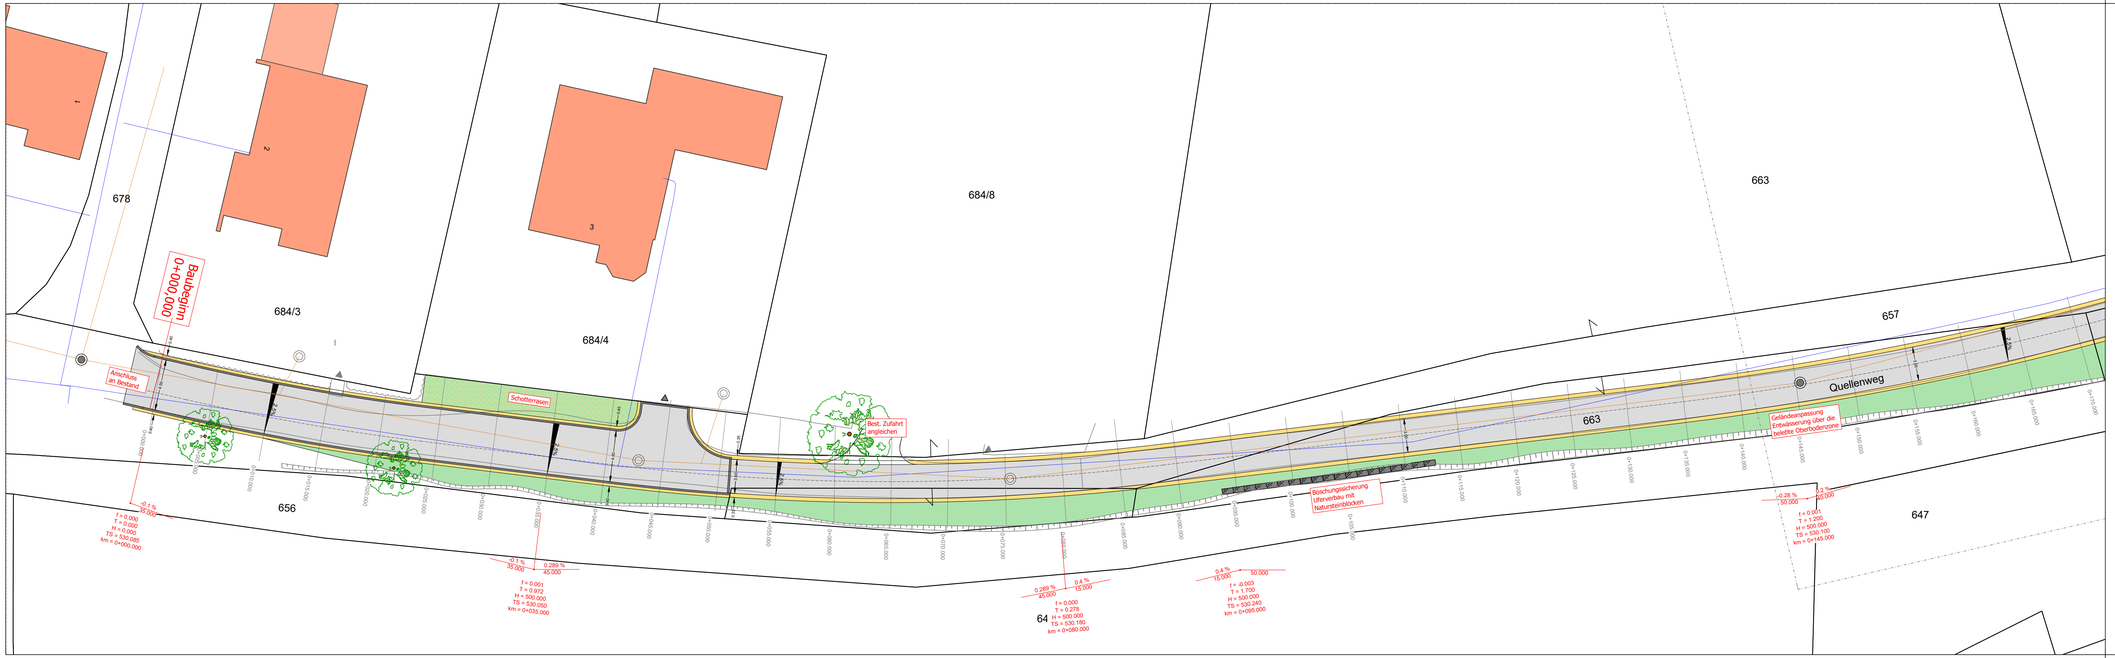

Gemeinde Chieming
Ausbau Teilstück Quellenweg

Plan-Nr.		
1/2	VORPLANUNG	VP

Ingenieurbüro Sextl
Winkl 11a
83355 Grabenstätt

Telefon: 08661/9829360
Mail: buero@ib-sextl.de
Internet: www.ib-sextl.de

Ingenieurbüro Sextl

Maßstab		PLANFERTIGER
		Schauer Sebastian
1:200	LAGEPLAN Straßenbau	PLANSTAND
		20.12.2023
		UNTERSCHRIFT

ÄNDERUNGEN

ART DER ÄNDERUNG	DATUM	NAME