


Skizze Umleitung
Bauabschnitte 1a + 2a + 2b

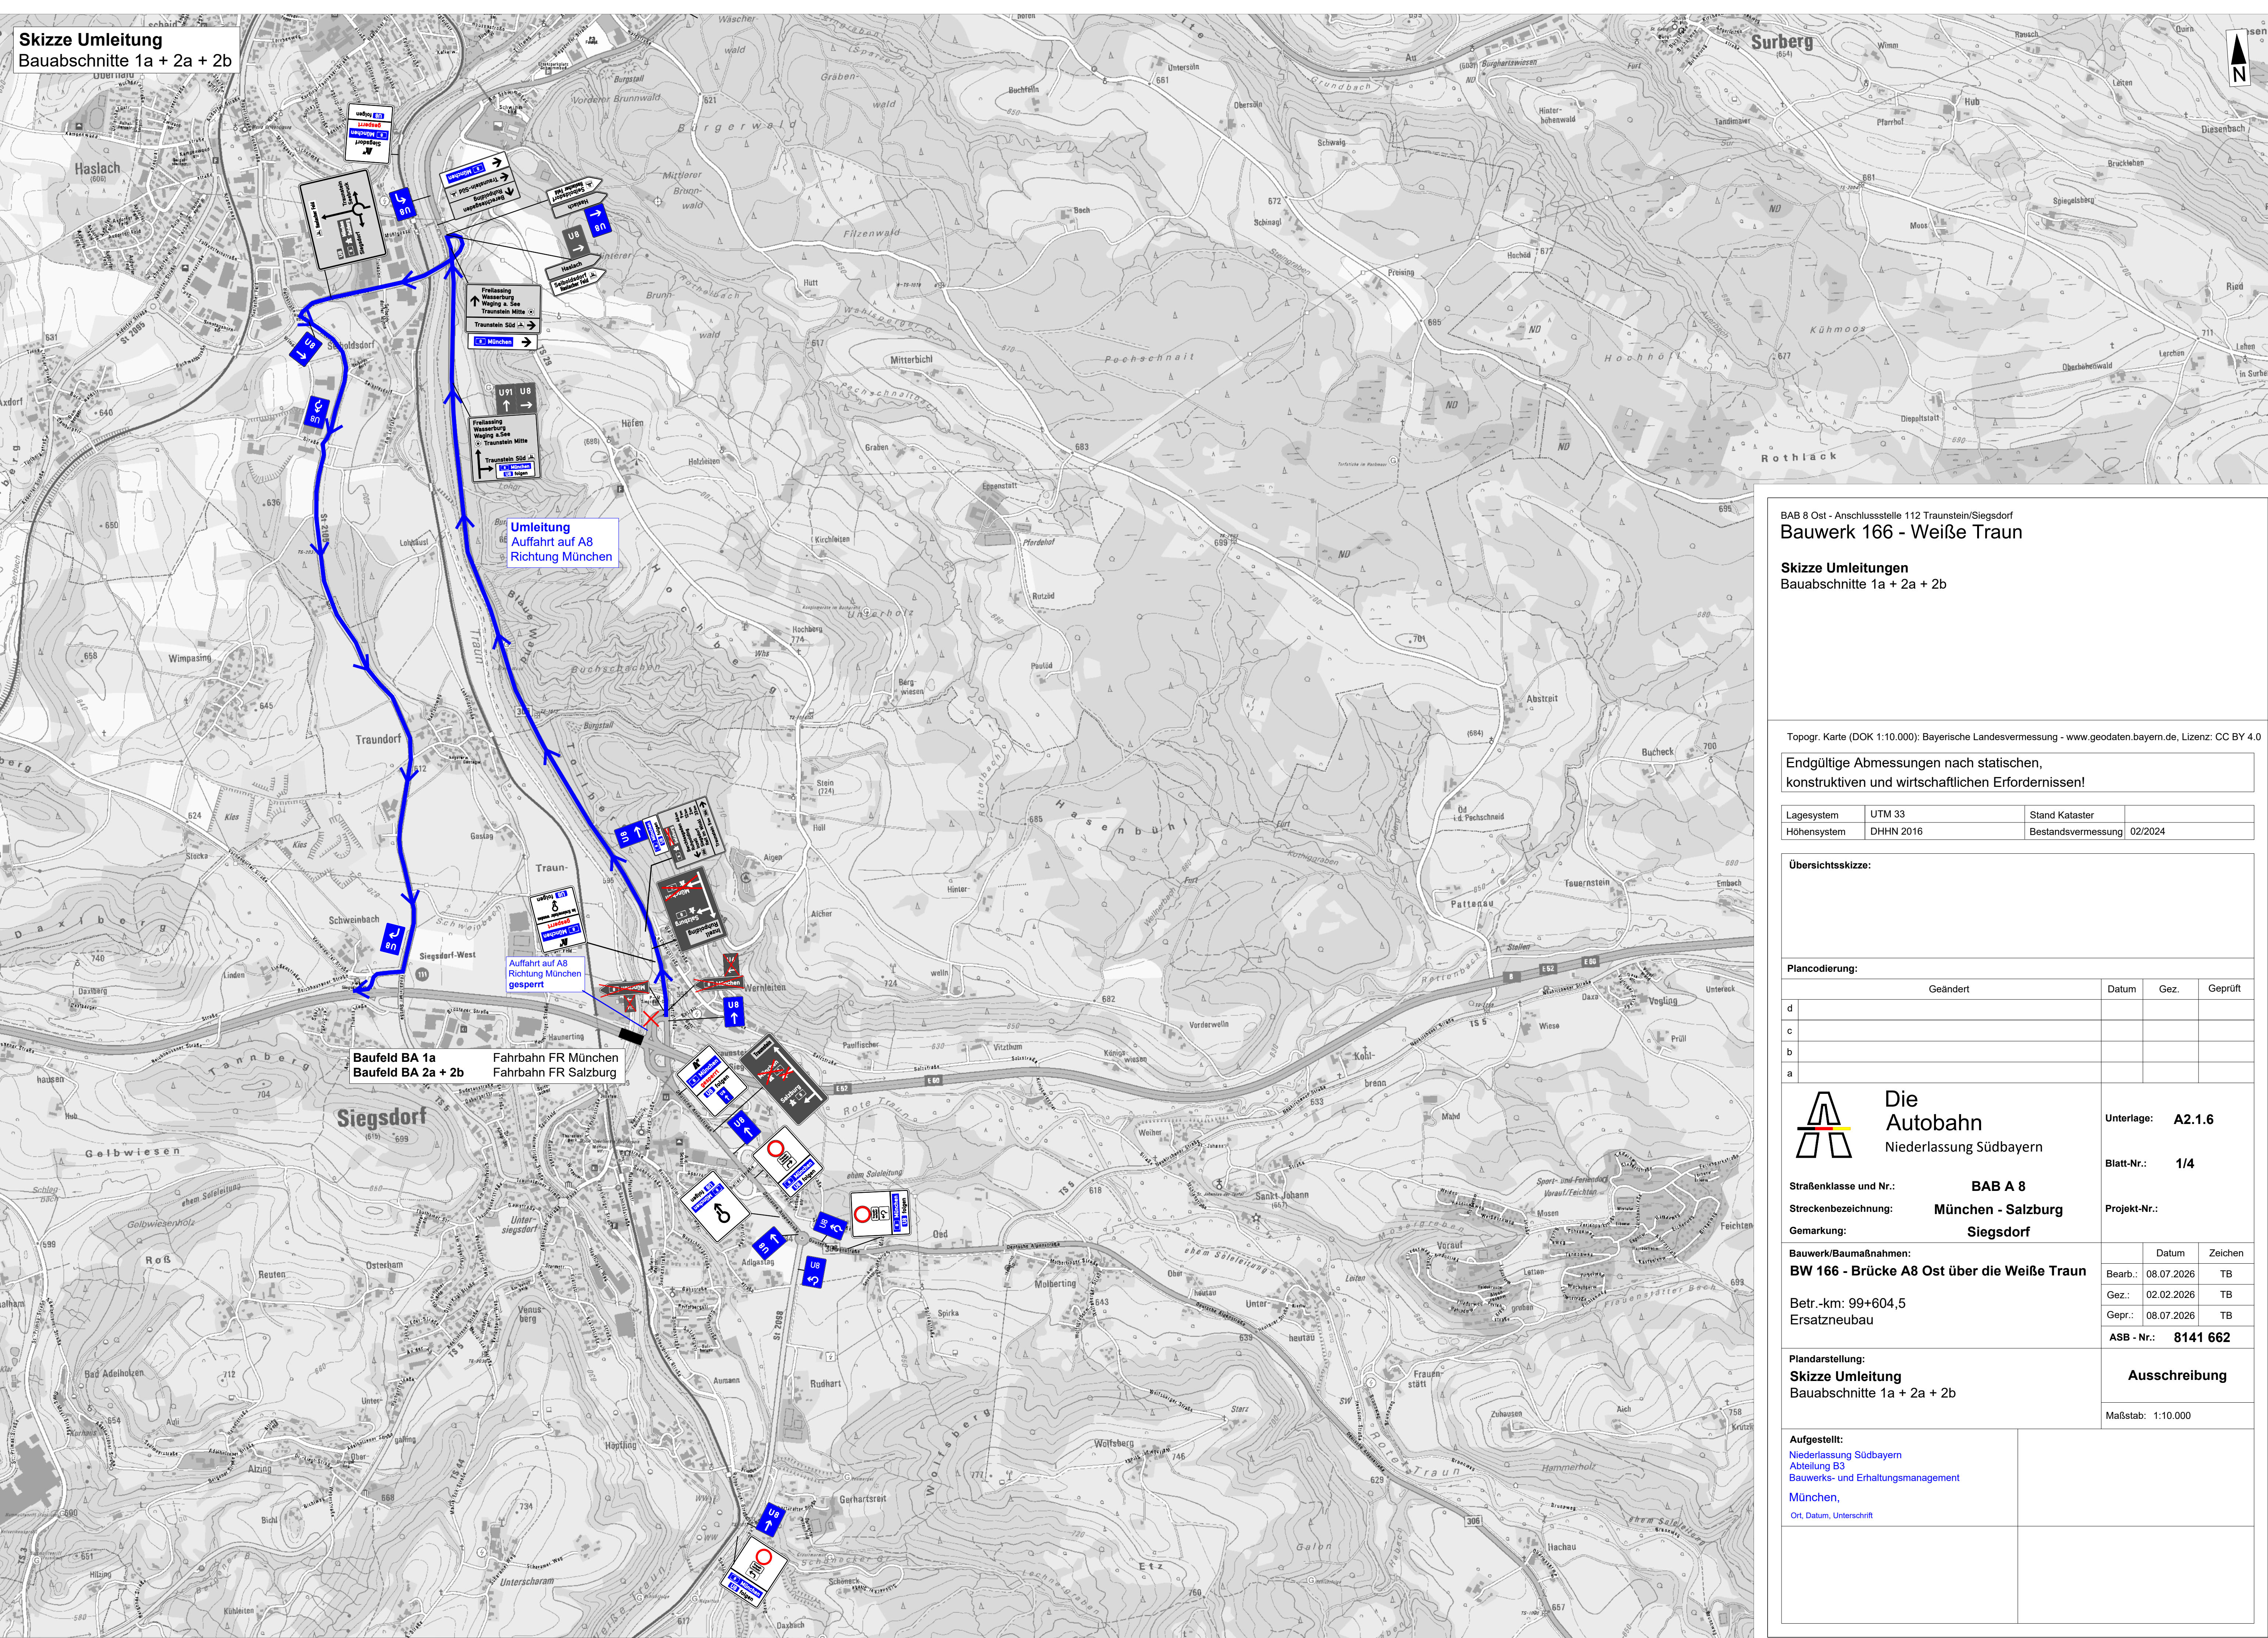

BAB 8 Ost - Anschlussstelle 112 Traunstein/Siegsdorf
Bauwerk 166 - Weiße Traun

Skizze Umleitungen
Bauabschnitte 1a + 2a + 2b


Topogr. Karte (DOK 1:10.000): Bayerische Landesvermessung - www.geodaten.bayern.de, Lizenz: CC BY 4.0

Endgültige Abmessungen nach statischen,
konstruktiven und wirtschaftlichen Erfordernissen!

Lagesystem	UTM 33	Stand Kataster	
Höhensystem	DHHN 2016	Bestandsvermessung	02/2024

Übersichtsskizze:

Plancodierung:	Geändert	Datum	Gez.	Geprüft
d				
c				
b				
a				

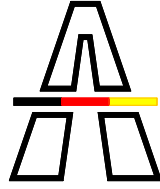

Die
Autobahn

Niederlassung Südbayern

Strassenklasse und Nr.:

BAB A 8

Streckenbezeichnung:

München - Salzburg

Gemarkung:

Siegsdorf

Bauwerk/Baumaßnahmen:

BW 166 - Brücke A8 Ost über die Weiße Traun

Betr.-km:

99+604,5

Ersatzneubau

Unterlage:

A2.1.6

Blatt-Nr.:

1/4

Projekt-Nr.:

Bearb.:

08.07.2026

TB

Gez.:

02.02.2026

TB

Gepr.:

08.07.2026

TB

ASB - Nr.:

8141 662

Plan darstellung:

Skizze Umleitung

Bauabschnitte 1a + 2a + 2b

Ausschreibung

Maßstab:

1:10.000

Aufgestellt:

Niederlassung Südbayern


Abteilung B3

Bauwerks- und Erhaltungsmanagement


München,

Ort, Datum, Unterschrift


Skizze Umleitung
Bauabschnitte 1b + 2c

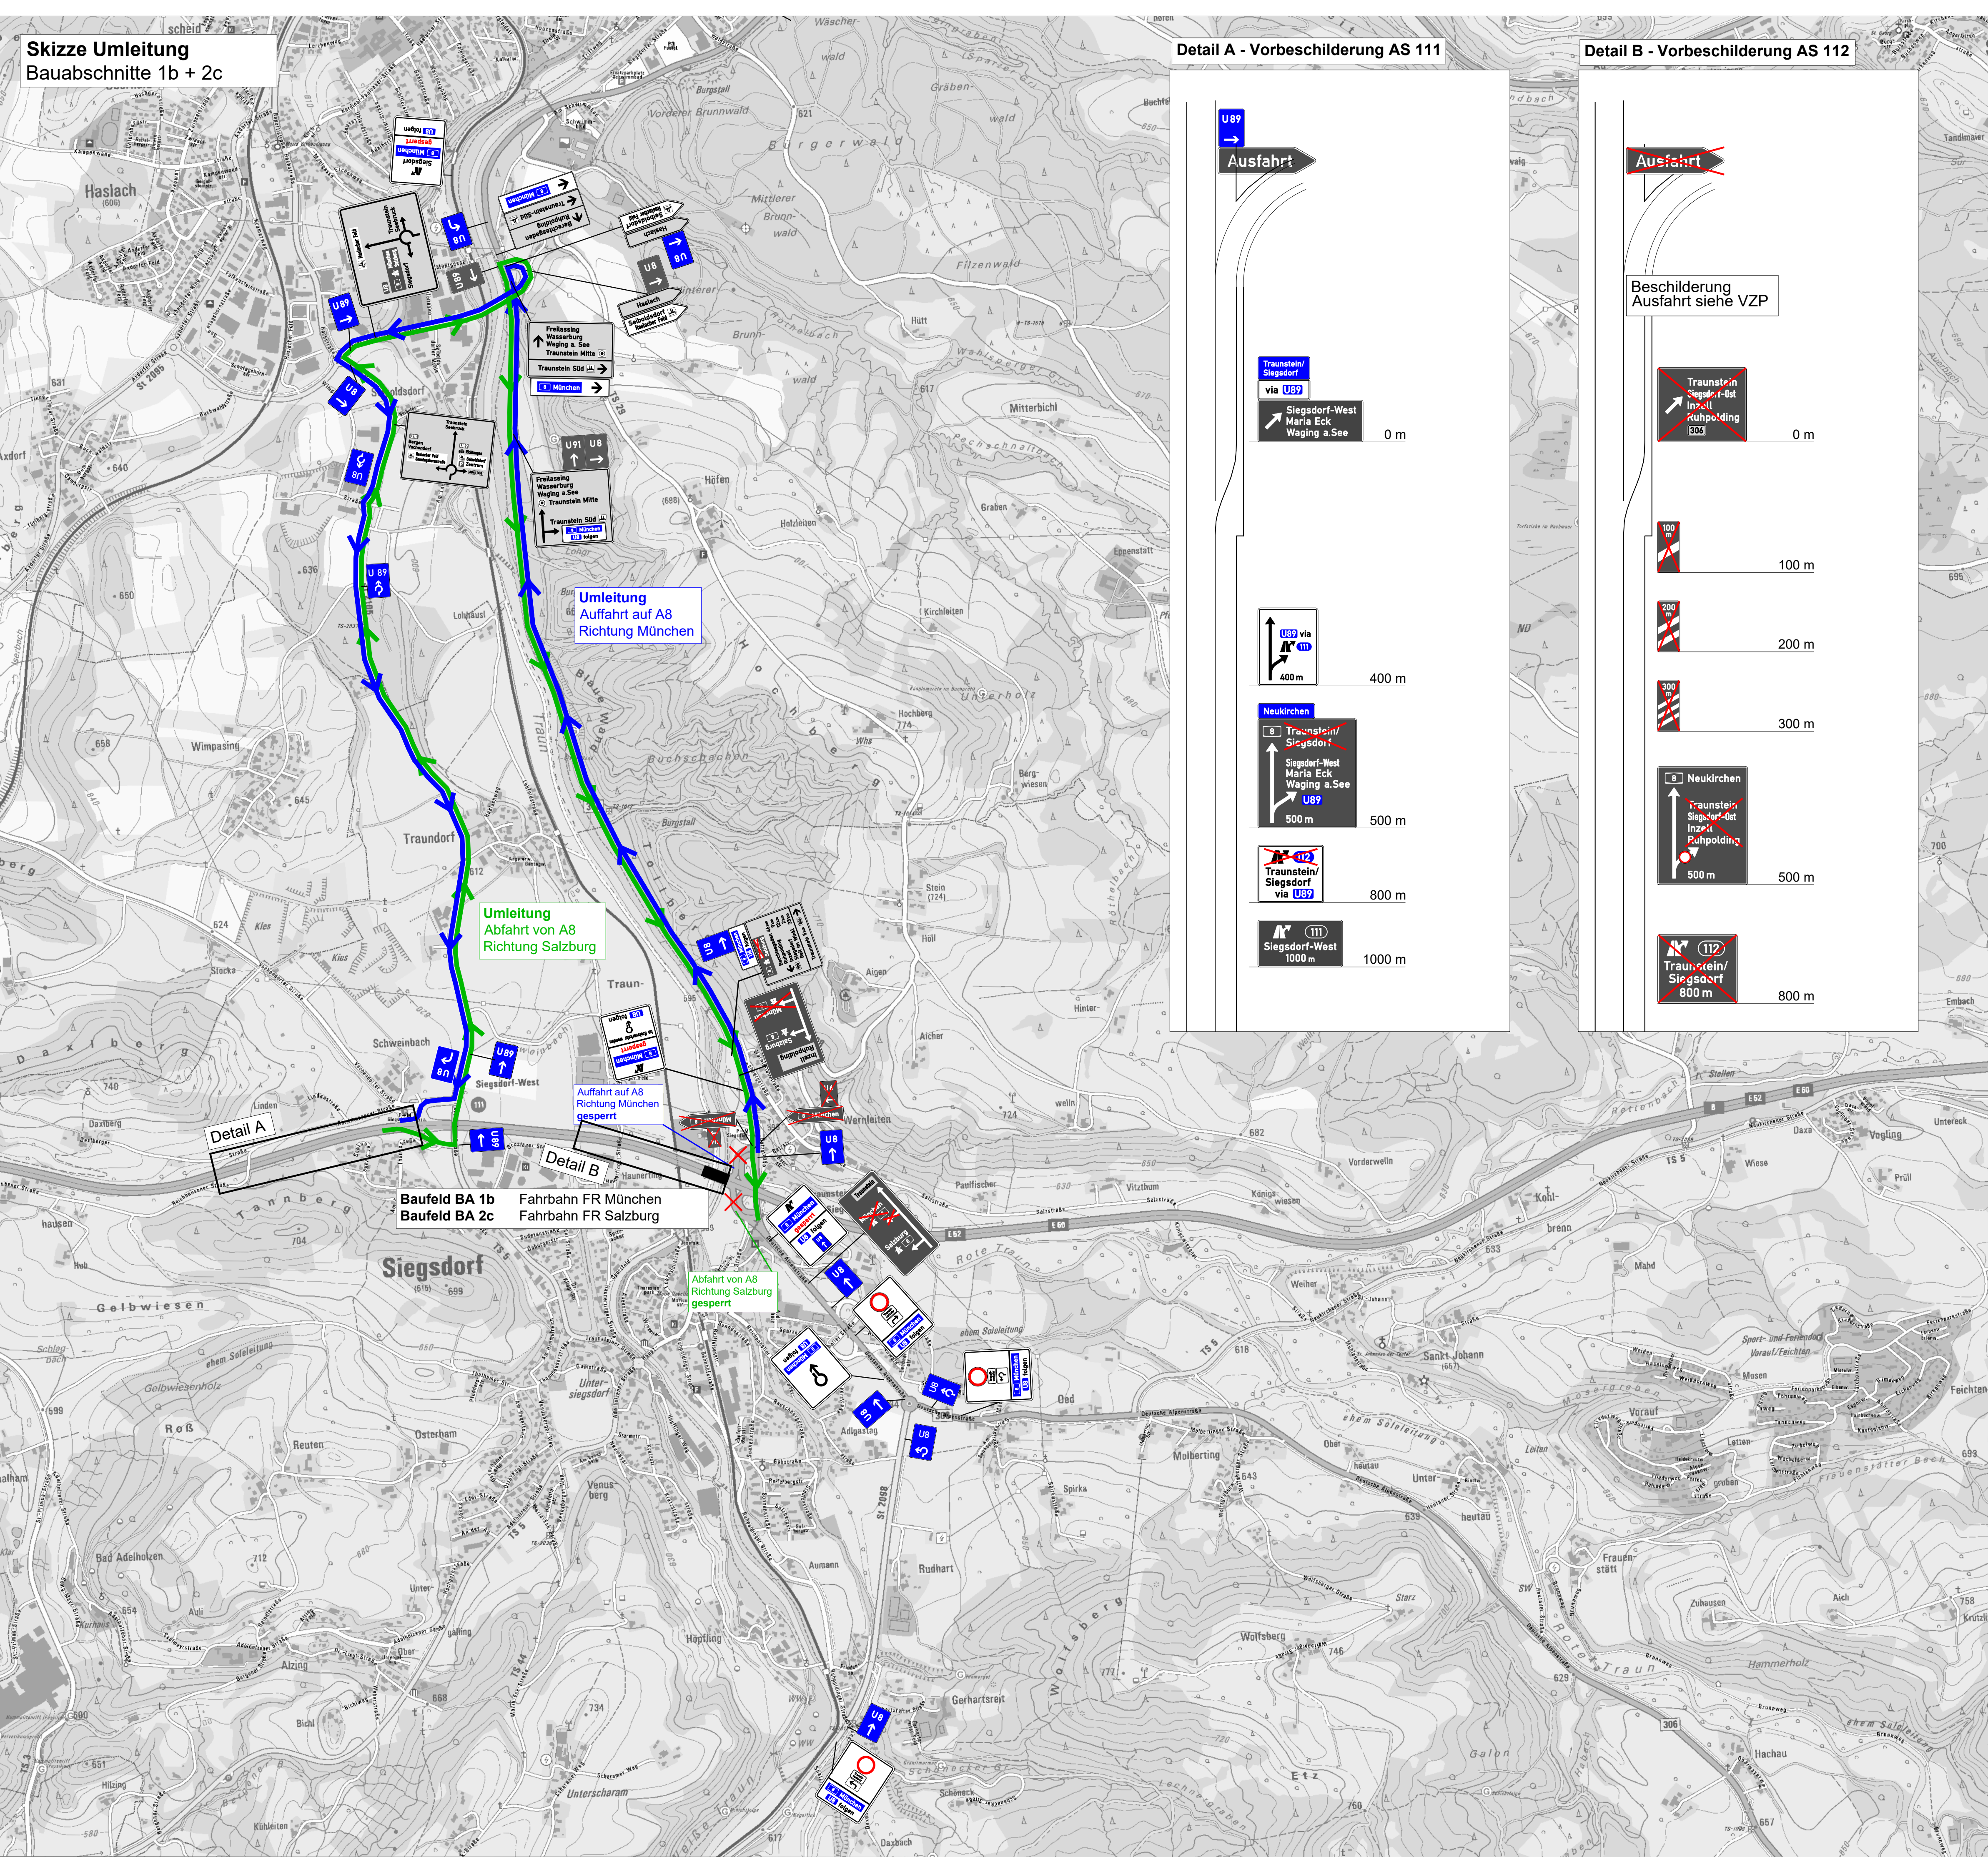

Detail A - Vorbeschilderung AS 111

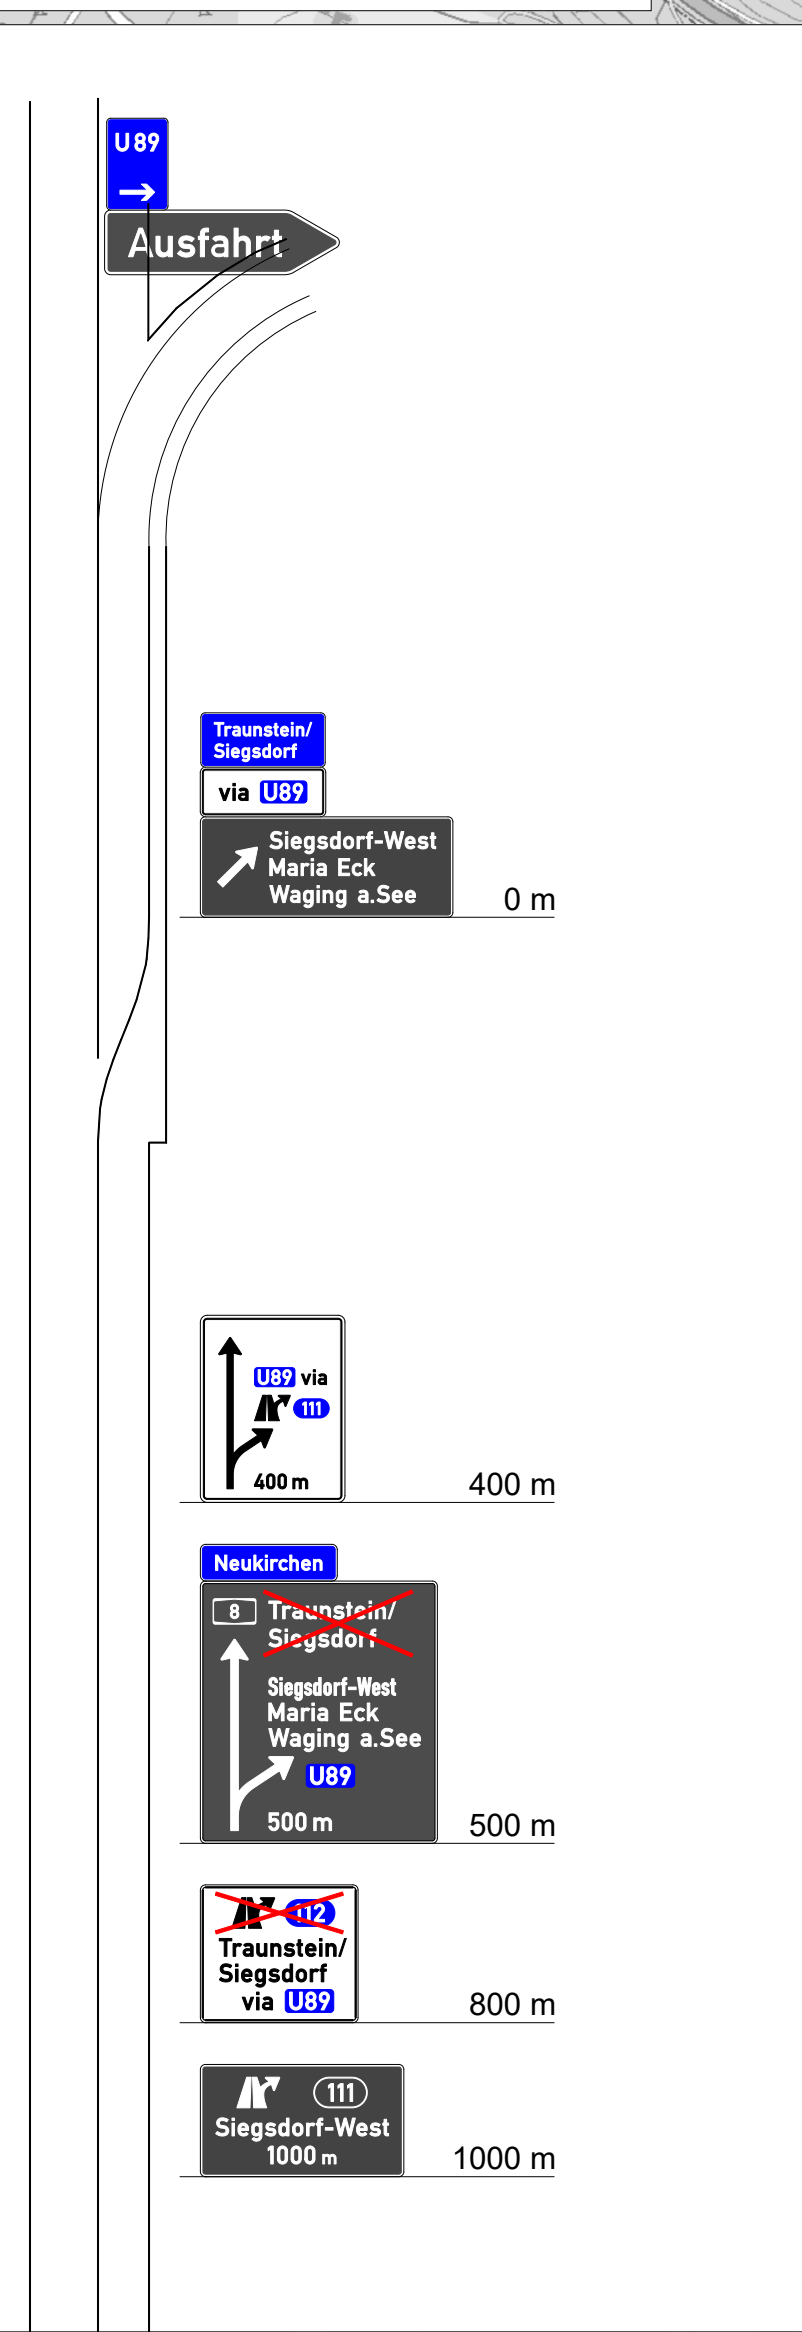

Detail B - Vorbeschilderung AS 112

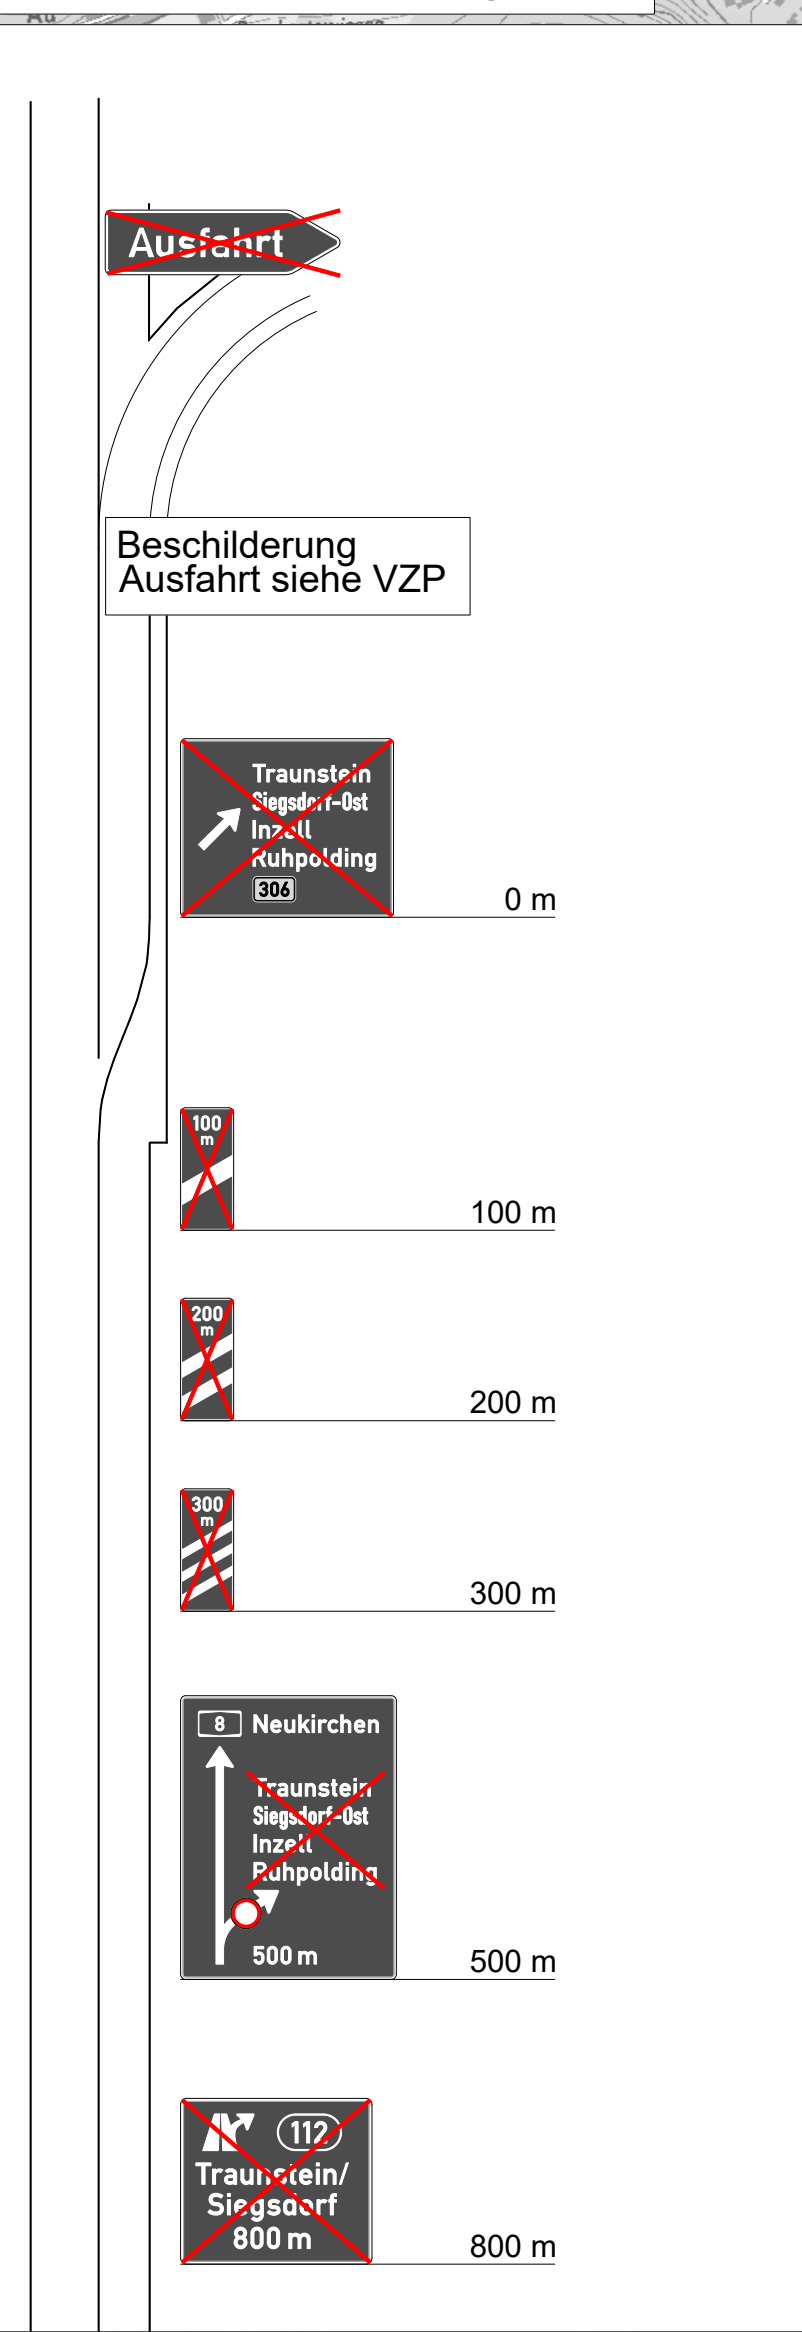

BAB 8 Ost - Anschlussstelle 112 Traunstein/Siegsdorf
Bauwerk 166 - Weiße Traun

Skizze Umleitungen
Bauabschnitte 1b + 2c


Topogr. Karte (DOK 1:10.000): Bayerische Landesvermessung - www.geodaten.bayern.de, Lizenz: CC BY 4.0

Endgültige Abmessungen nach statischen,
konstruktiven und wirtschaftlichen Erfordernissen!

Lagesystem	UTM 33	Stand Kataster	
Höhensystem	DHHN 2016	Bestandsvermessung	02/2024

Übersichtsskizze:

Plancodierung:	Geändert	Datum	Gez.	Geprüft
d				
c				
b				
a				

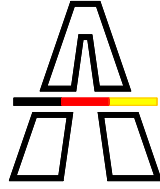

Die
Autobahn
Niederlassung Südbayern

Unterlage: **A2.1.6**

Blatt-Nr.: **2/4**

Projekt-Nr.:

Straßenklasse und Nr.: BAB A 8

Streckenbezeichnung: München - Salzburg

Gemarkung: Siegsdorf

Bauwerk/Baumaßnahmen: **BW 166 - Brücke A8 Ost über die Weiße Traun**

Betr.-km: 99+604,5
Ersatzneubau

Plan darstellung: **Skizze Umleitung**
Bauabschnitte 1b + 2c

Ausschreibung

Maßstab: 1:10.000

Aufgestellt:
Niederlassung Südbayern
Abteilung B3
Bauwerks- und Erhaltungsmanagement
München,
Ort, Datum, Unterschrift

Datum

Zeichen

Bearb.:	08.07.2026	TB
Gez.:	02.02.2026	TB
Gepr.:	08.07.2026	TB

ASB - Nr.: **8141 662**

**Umleitung Autobahn 1
ab KVP Matzing**

Matzing

St 2096

Sondermoning

St 2096

Chieming

Chiemsee

Grabenstätter Straße

ab hier Ziele Salzburg und München auf Bestandsbeschilderung vorhanden


Leimäc

N


Skizze Umleitungen BAB

Endgültige Abmessungen nach statischen,
konstruktiven und wirtschaftlichen Erfordernissen!

Übersichtsskizze:

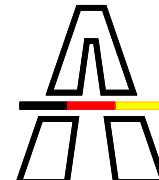 Die Autobahn Niederlassung Südbayern		Unterlage: A2.1.6		
Straßenklasse und Nr.: BAB A 8		Blatt-Nr.: 3/4		
Streckenbezeichnung: München – Salzburg		Projekt-Nr.:		
Gemarkung: Siegsdorf				
Bauwerk/Baumaßnahmen: BW 166 - Brücke A8 Ost über die Weiße Traun Betr.-km: 99+604,5 Ersatzneubau			Datum	Zeichen
		Bearb.:	08.07.2026	TB
		Gez.:	22.05.2026	TB
		Gepr.:	08.07.2026	TB
		ASB - Nr.: 8141 662		
Plandarstellung: Skizze Umleitung Umleitungen BAB		Ausschreibung		
		Maßstab: 1:10.000		

Aufgestellt:
Niederlassung Südbayern
Abteilung B3
Bauwerks- und Erhaltungsmanagement
München,
Ort, Datum, Unterschrift

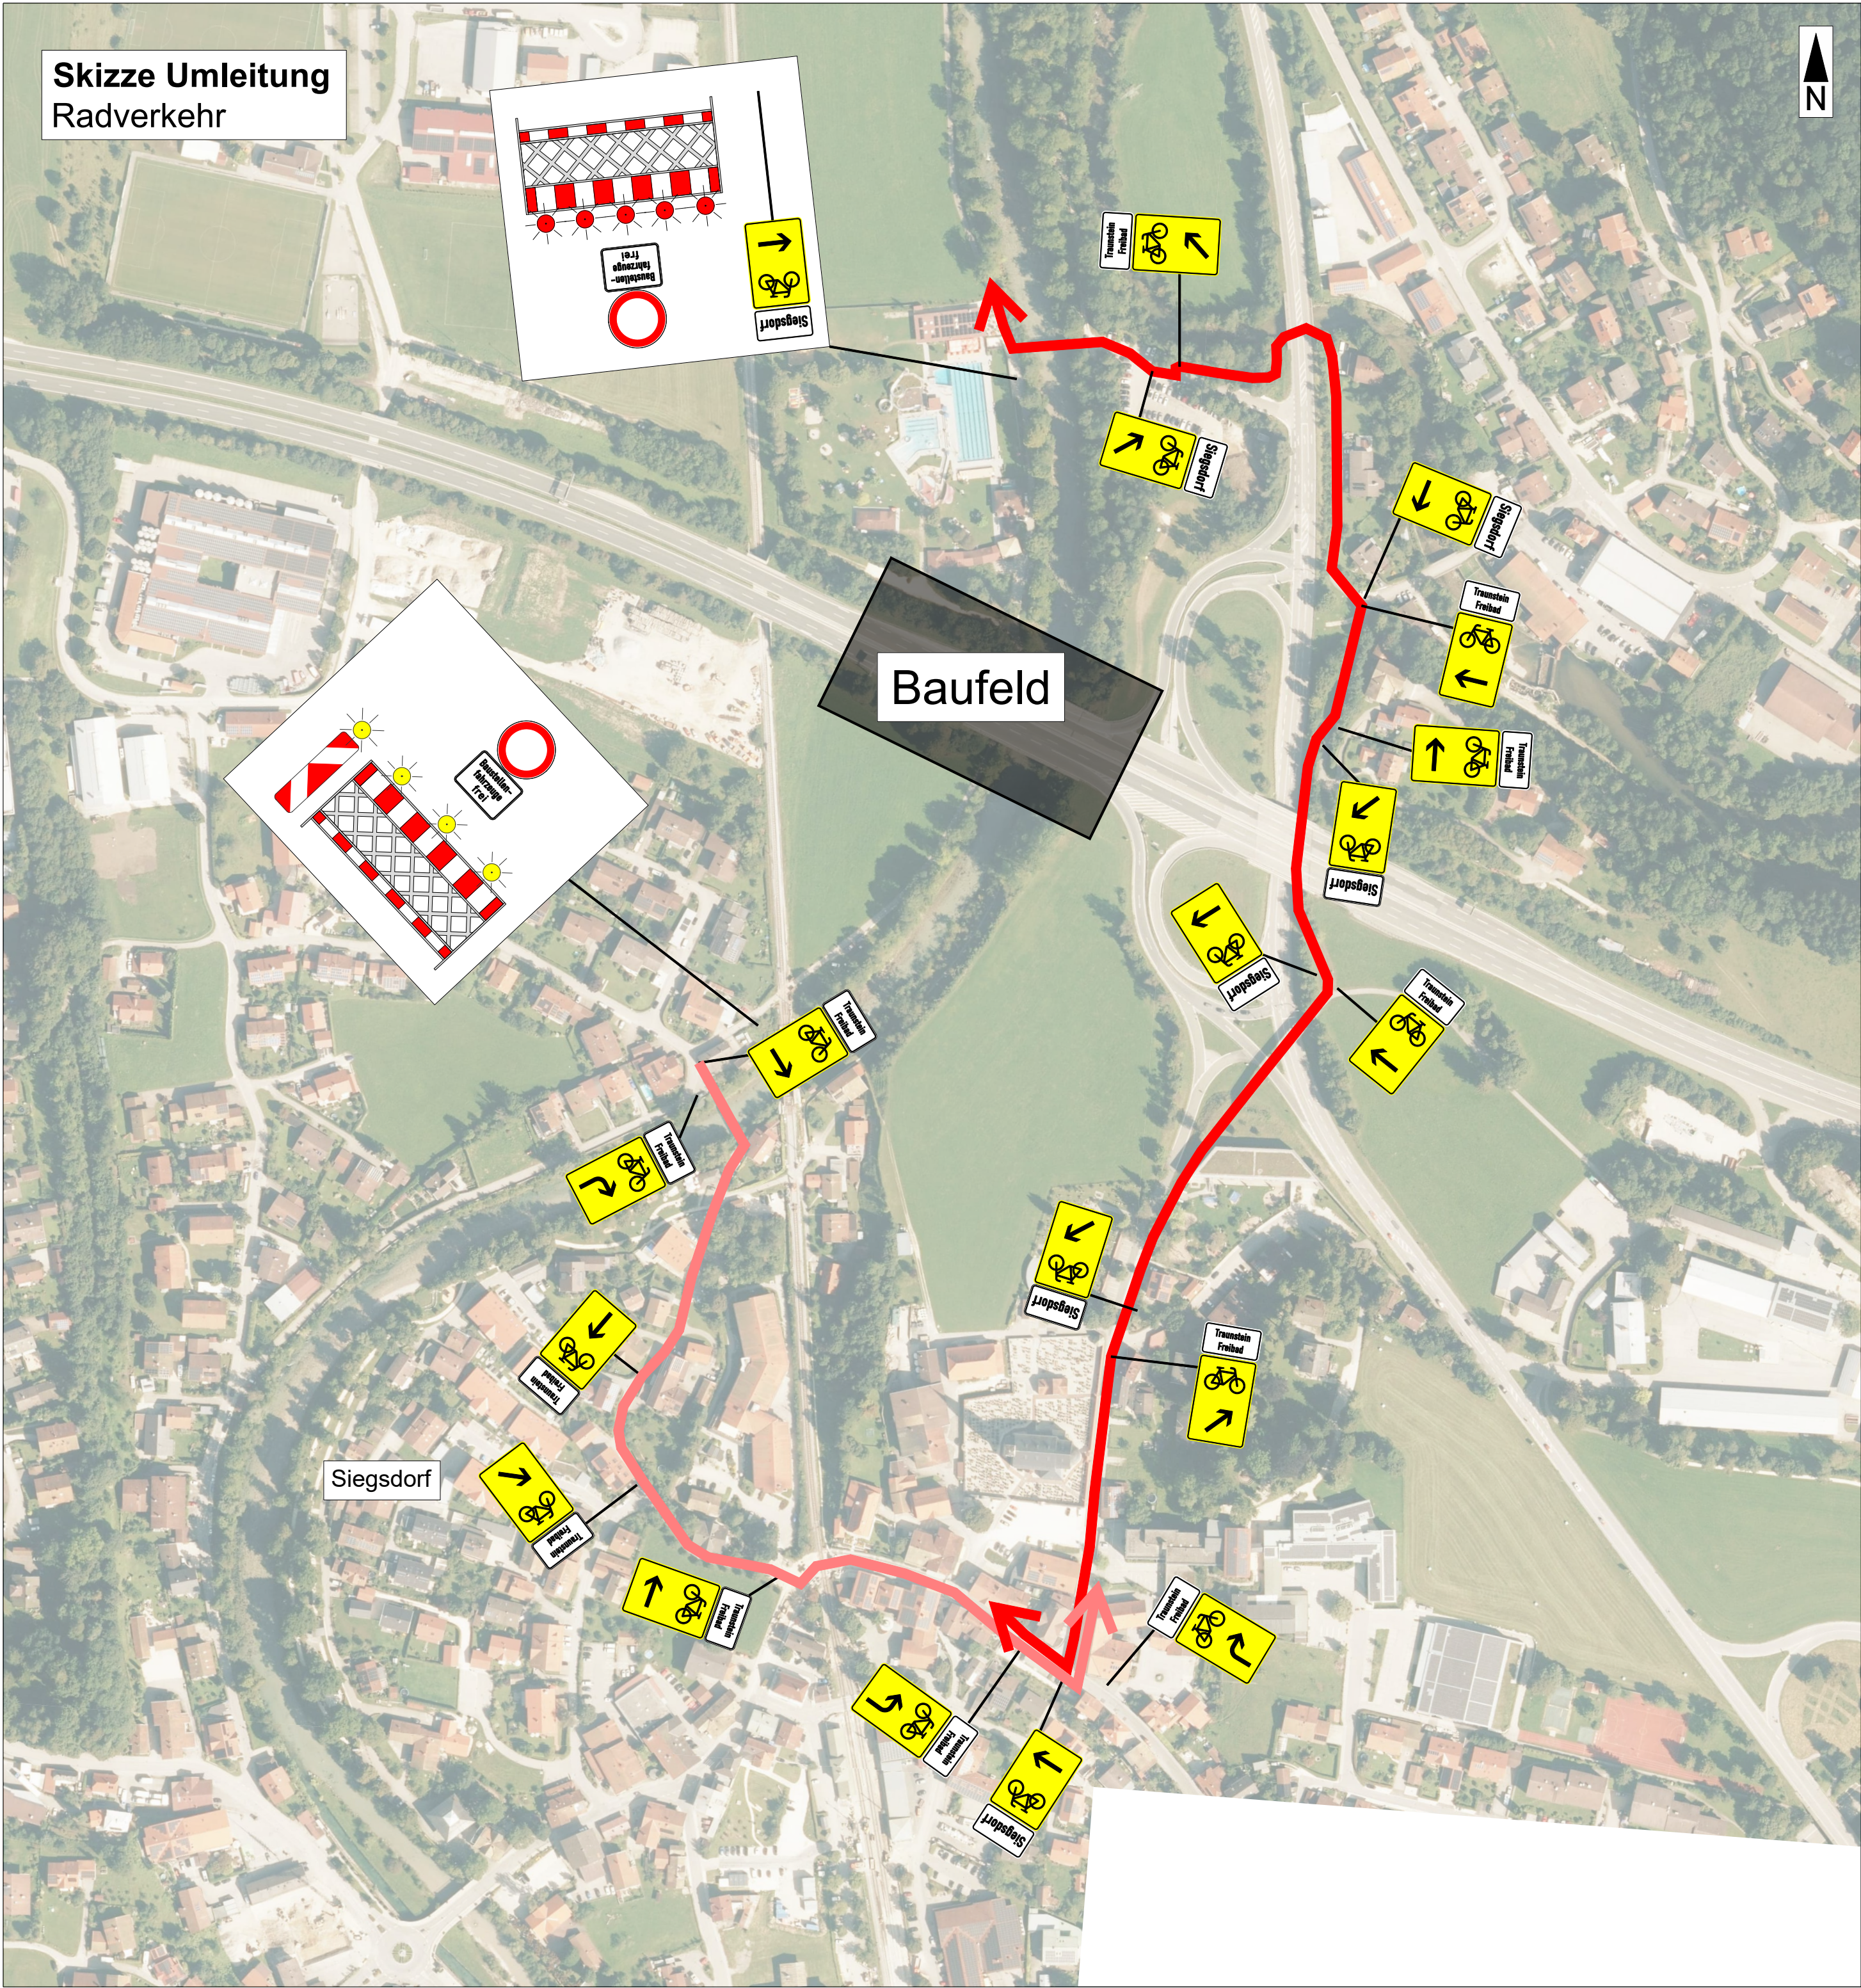

BAB 8 Ost - Anschlussstelle 112 Traunstein/Siegsdorf

Bauwerk 166 - Weiße Traun

Skizze Umleitungen

Rad

Umleitung Siegsdorf nach Traunstein/Freibad und umgekehrt

Zufahrt Siegsdorf auf Umleitung nach Traunstein/Freibad

Luftbild (DOP20 RGB): Bayerische Landesvermessung - www.geodaten.bayern.de, Lizenz: CC BY 4.0

Endgültige Abmessungen nach statischen, konstruktiven und wirtschaftlichen Erfordernissen!

Lagesystem

UTM 33

Stand Kataster

Höhensystem

DHHN 2016

Bestandsvermessung

02/2024

Übersichtsskizze:

Plancodierung:

	Geändert	Datum	Gez.	Geprüft
d				
c				
b				
a				

Die Autobahn

Niederlassung Südbayern

Straßenklasse und Nr.:

BAB A 8

Streckenbezeichnung:

München - Salzburg

Gemarkung:

Siegsdorf

Bauwerk/Baumaßnahmen:

BW 166 - Brücke A8 Ost über die Weiße Traun

Betr.-km: 99+604,5

Ersatzneubau

Datum

Zeichen

Bearb.:

08.07.2026

TB

Gez.:

02.02.2026

TB

Gepr.:

08.07.2026

TB

ASB - Nr.:

8141 662

Plandarstellung:

Skizze Umleitung Radverkehr

Ausschreibung

Maßstab: 1:5.000

Aufgestellt:

Niederlassung Südbayern

Abteilung B3

Bauwerks- und Erhaltungsmanagement

München,

Ort, Datum, Unterschrift