

### ZEICHENERKLÄRUNG

Bestand aus Vermessung			
	Grenze amtlich		Verteilerkasten
	Grenze nicht abgemarkt		Schacht eckig
	Fahrbahnrand befestigt		Mauer
	Fahrbahnrand unbefestigt		Natursteinmauer
	Hochbord / Tiefbord		Zaun
	Leistenstein		Polygonfestpunkt aus Vermessung
	Granit 1-Zeiler		Baum
	Granit 2-Zeiler		Entwässerungs - Rinne
	Granit 3-Zeiler als Mulde		Regenrohr / Hofablauf
	Straßeneinlauf 50/50; 50/30		Schachtdeckel
	Wasser- / Gas- / Fernwärmeschieber		Verkehrszeichen
	Ober- / Unterfurhydrant		Laternen

Bestand Sparten			
	106001 Schachtnummer (GIS-Daten)		Wasserleitung
	D=550,16 Deckelhöhe (GIS-Daten)		Wasserleitung stillgelegt
	-8,42-1,57% Länge (GIS-Daten)		Niederdruckgasleitung
	Regenwasserkanal (GIS-Daten)		Strom Mittelspannung
			Strom Niederspannung
			Telekom und Kabel Deutschland


Die ausführende Baufirma ist verpflichtet vor Baubeginn die aktuellsten Bestandspläne einzuholen. Die Sparten wurden aus den Leitungsplänen der Versorgungsträger übernommen. Für die Richtigkeit des Bestandes wird keine Garantie gegeben. Alle Maße und DN-Angaben sind bauseits zu überprüfen.

Planung Straßenbau			
	Fahrbahnrand		Asphalt
	Granit 1-, 2-, 3-Zeiler		nur Deckenbau
	Hochpunkt		Kiesfläche
	Tiefpunkt		Bankett
	Querneigung		Grünfläche
	Sinkkasten		Rasenmulde
	Beleuchtung		Pflasterfläche

Planung Kanal			
	Regenwasserschacht		Regenwasserhaltung Material / Dimension / Halbhöhlinge / Rohrgestelle
	Muldeneinlaufschacht		Füllkörperrigole
	Filterschacht		

Ort	Straße	Lph	Gewerk	Planart	Ebene	Typ	laufende Nr.	Index
Chieming	-	F	S	LP	2	13	03	-

Höhenbezugssystem: Höhe über NHN (DHHN2016), Status 170  
 Koordinatensystem: Gauß-Krüger-Koordinatensystem (GK)

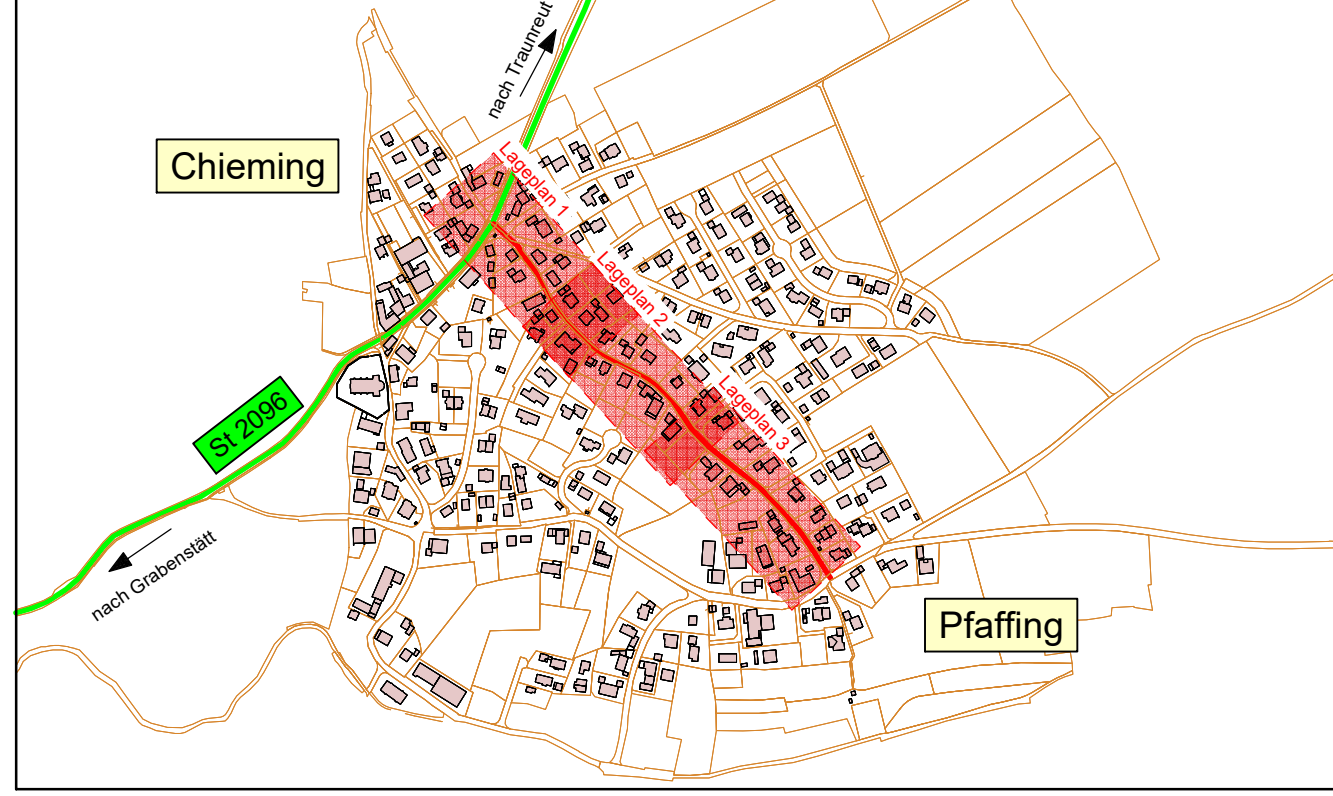

Plan erstellt	13.01.2023, CR	13.01.2023, AE
Index	Art der Änderung:	gezeichnet: / geprüft:

**08 Bauausführung**

Vorhabensträger: **Gemeinde Chieming**  
 Hauptstraße 20  
 83339 Chieming

Freigegeben zur Ausführung: **Chieming**

Unterschrift: \_\_\_\_\_

Bauvorhaben: <b>Ausbau der Theresienstraße in Chieming</b>	Projektnummer: <b>22051</b>
Planerstellung: <b>Lageplan Teil 3</b>	Anlage / Plan Nr.: <b>- / 3</b>
Entwurfsverfasser: <b>ing TRAUENREUT GMBH</b>	Maßstab: <b>1:250</b>

ing TRAUENREUT GMBH  
 Georg Simon-Ohm-Straße 10  
 83339 Traunreut  
 Tel. 08668 / 7860-0  
 Fax 08668 / 7860-50  
 traumenreut@ingtruenreut.de  
 www.ingtruenreut.de

Datei: 22051 / FS213\_03.PLT

Für diese Zeichnung behalten wir uns alle Rechte vor. Ohne unsere schriftliche Genehmigung dürfen weder Teile noch die gesamte Zeichnung kopiert, vervielfältigt oder in irgendeiner Weise veröffentlicht werden. Die Haftung für Schäden, die aus dem Gebrauch dieser Zeichnung resultieren, ist ausgeschlossen.